




DESIGNSTRATÉGIA


WESSELÉNYI UTCA - LAKÁS

BELSŐÉPÍTÉS: FÓNAGY DÓRA 00 36 310 5331





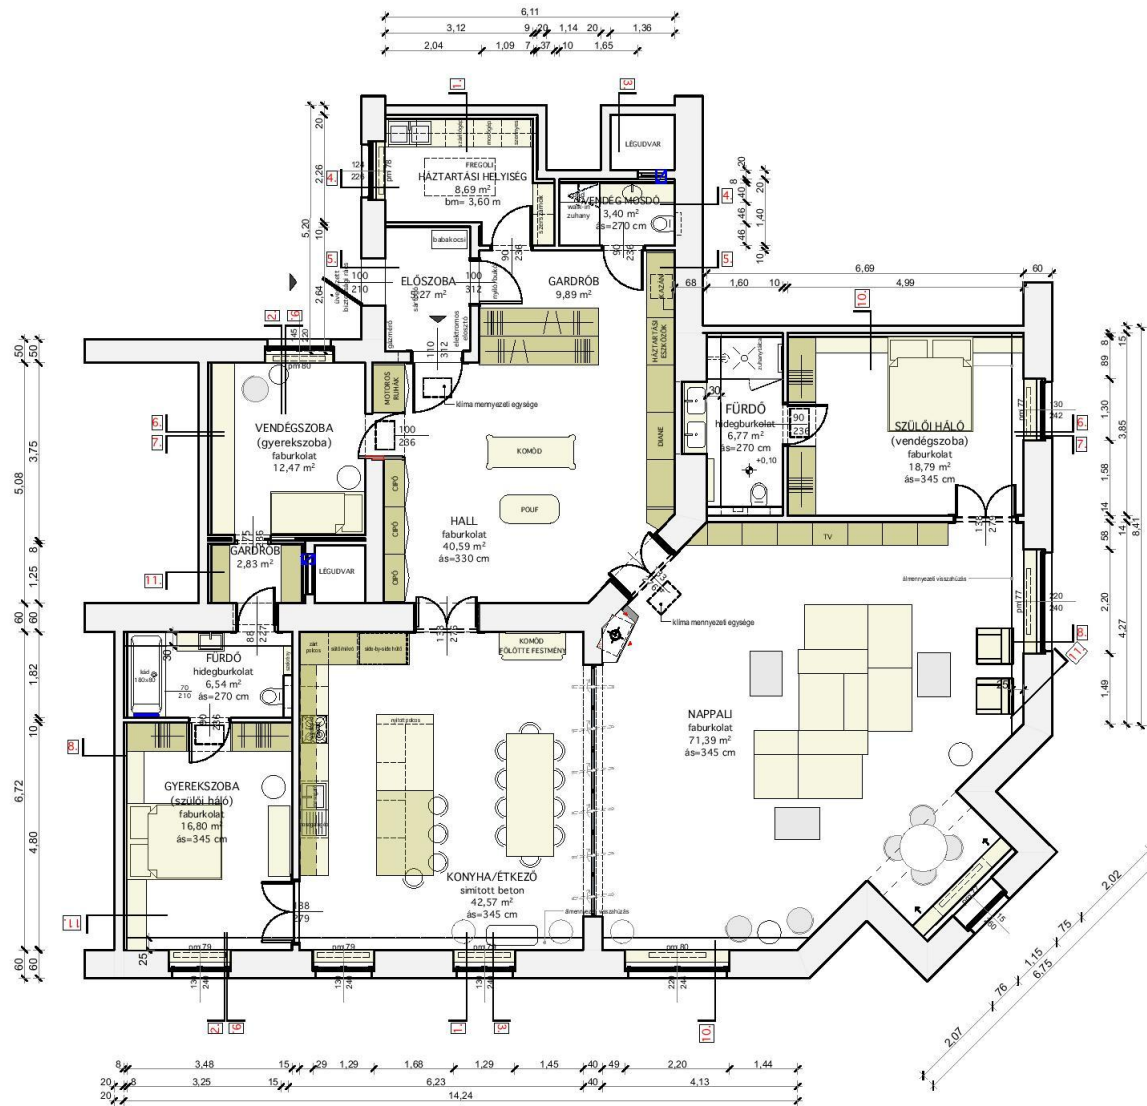

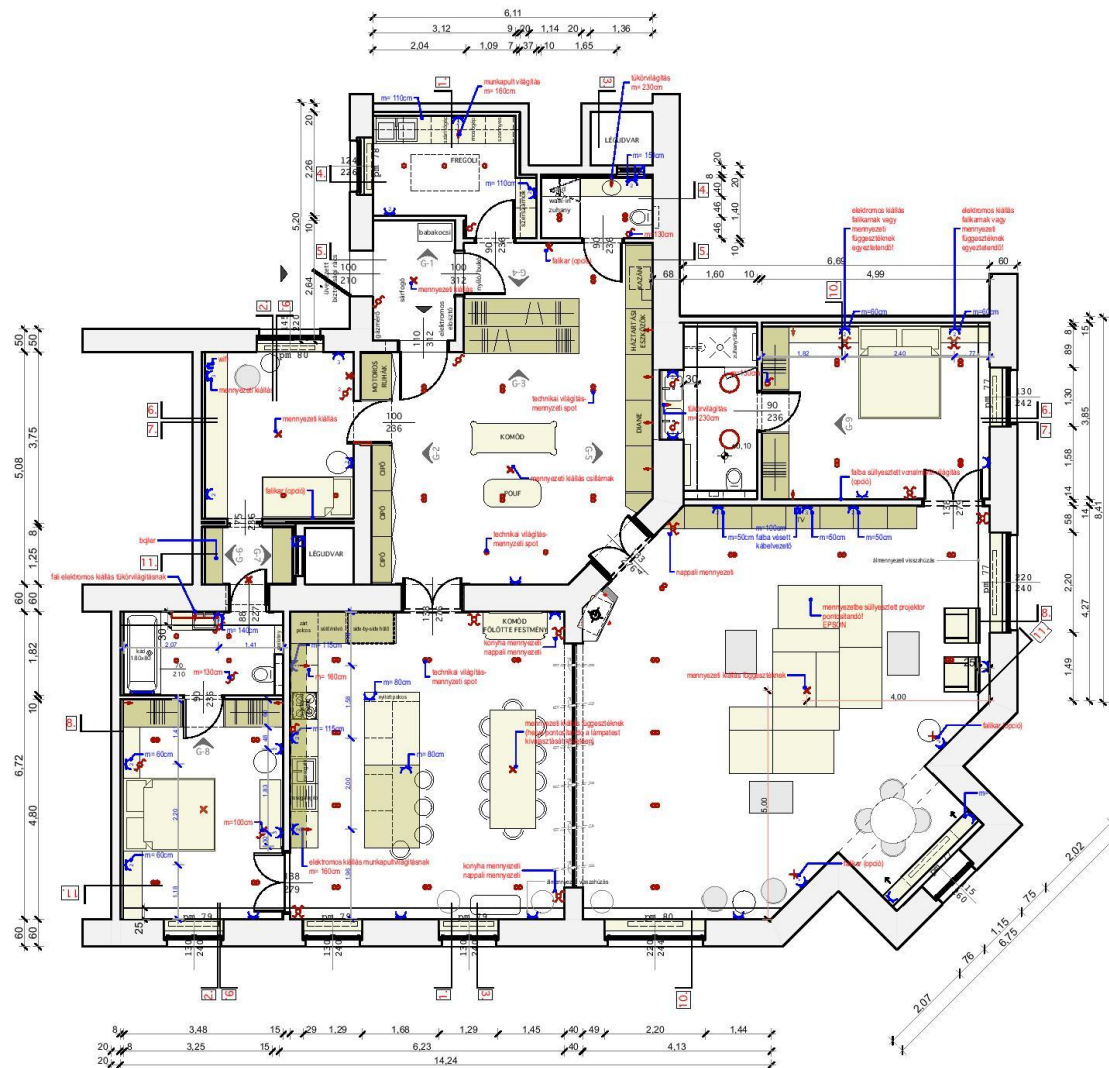

JELMAGYARÁZAT

Több kapcsoló, dugalj sorolása esetén
visszintes elhelyezés ahol más nincs jelölve!


- ↓ Elektromos kiállítás falban
- ⊙ Elektromos kiállítás (bútorba épített)
- ✗ Új mennyezeti lámpahely
- ⊗ Mennyezeti spot lámpahely -technikai világítás (a típus kiválasztásával pontosítandó a kialakítás)
- ✗ Oldalfali lámpahely (falikar)
- ⊗ Kapcsoló Minden kapcsoló 100 cm-en, ahol nincs másként jelezve!
- ⊗ Váltókapcsoló, adott lámpa vagy lámpacsoport két helyről történő működtetéséhez
- ⊗ Keresztkapcsoló, olyan esetekben használt, ha az adott lámpát vagy lámpacsoportot kettőnél több helyről akarják működtetni.
- ⊗ Csillárkapcsoló
- ⊗ Váltó csillárkapcsoló
- ⊗ Dugaszóaljzat. Minden dugalj közepe, ahol másként nincs jelölve 40cm
- ⊗ Kettes dugaszoló aljzat
- ⊗ Hármás dugaszoló aljzat
- ⊗ Telefon dugaszoló aljzat
- ⊗ Tévé, internet dugaszoló aljzat, WIFI router
- ⊗ Felnyíló padlódoboz, konnektor
- ⊗ Padlóba süllyesztett világítás

MEGJEGYZÉSEK:

Klíma beltéri egységeknek elektromos kiállítás kialakítandó.

Konyha terven jelölt háztartási gépeknek elektromos kiállítás kialakítandó. Szekrényvilágítás

d dimmelhetőség (pontosítása világítási tervezővel történő egyeztetés szerint pontosítandó)

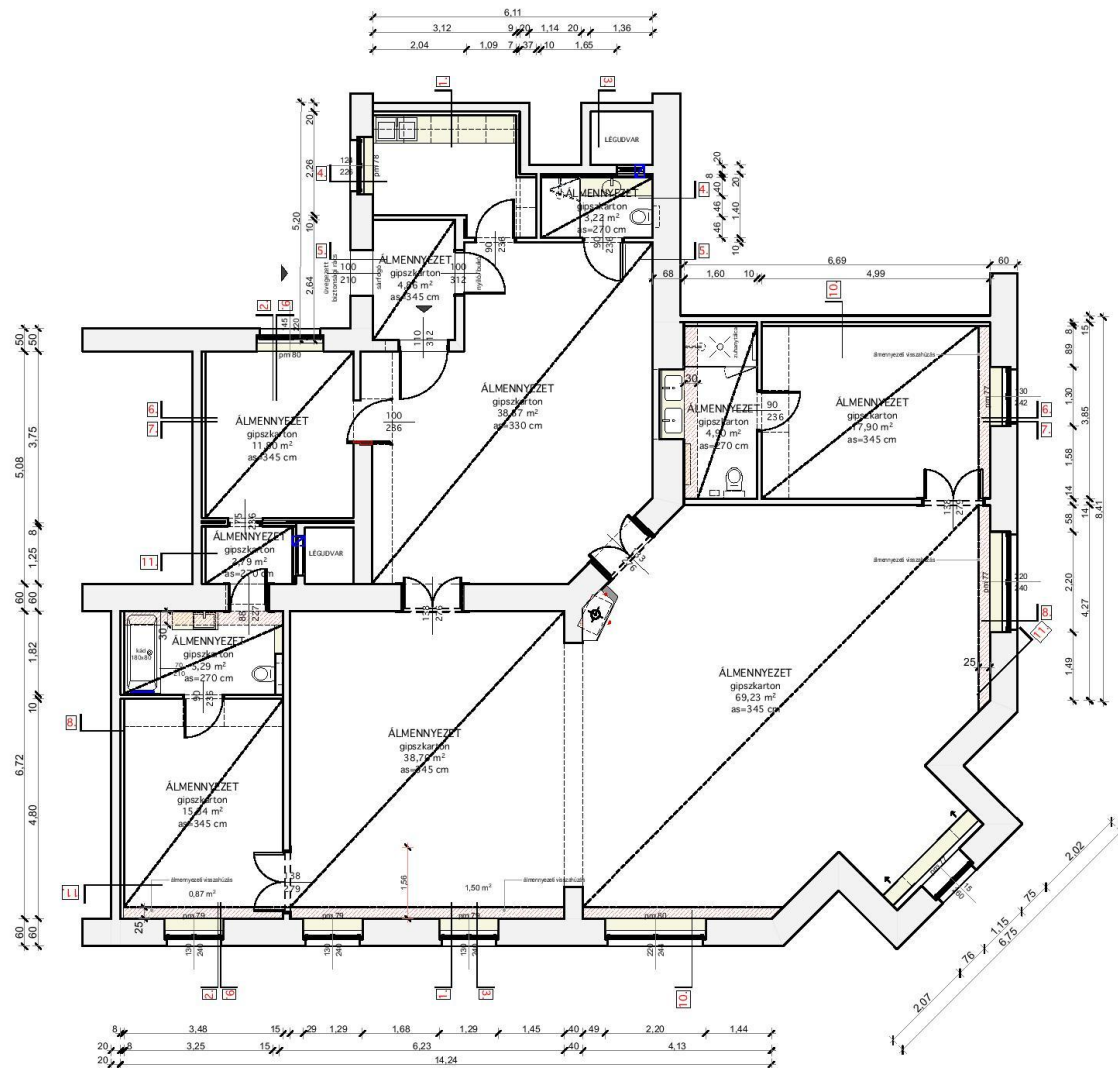





**NATÚR, OLAJOZOTT
SVÉDPADLÓ**



Monte Titano Casete

**FÜSTÖLT, OLAJOZOTT
SVÉDPADLÓ**

1 opció: Monte Titano

Tamburello Luce

2 opció: Monte Tiltano Esta

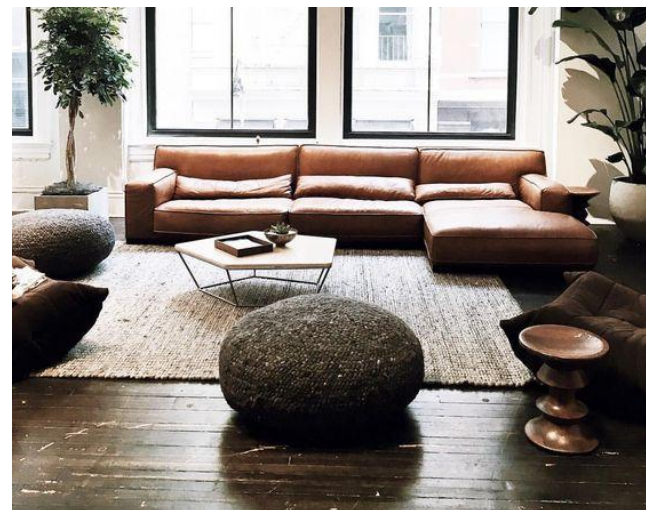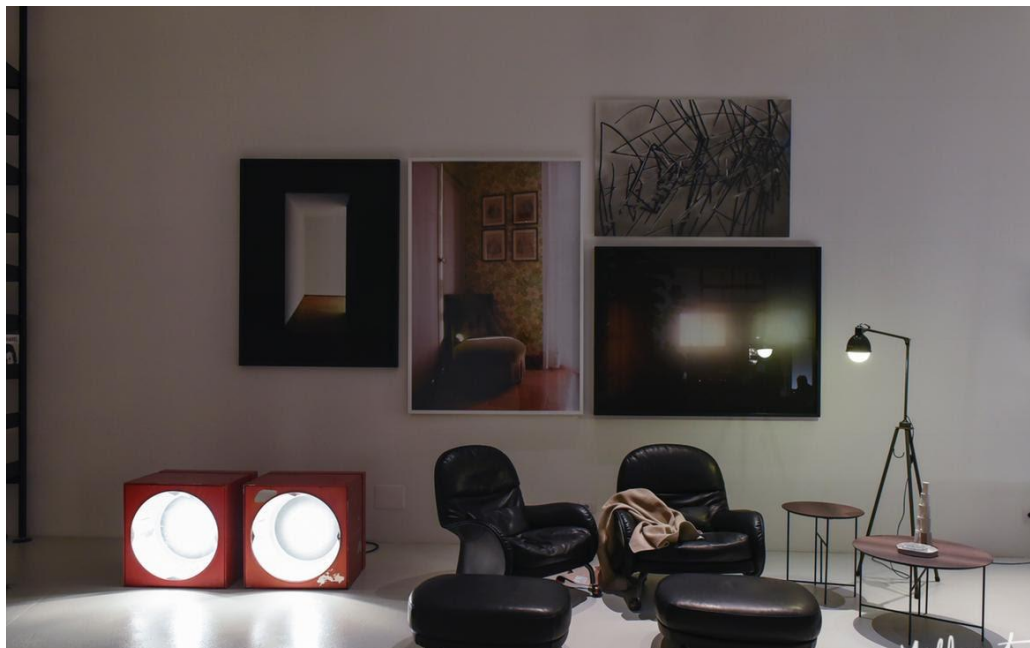




EGGER

1.opció: Oak Trilogy cappuccino

2.opció: Amiens Oak light

3.opció: Parquet Oak dark

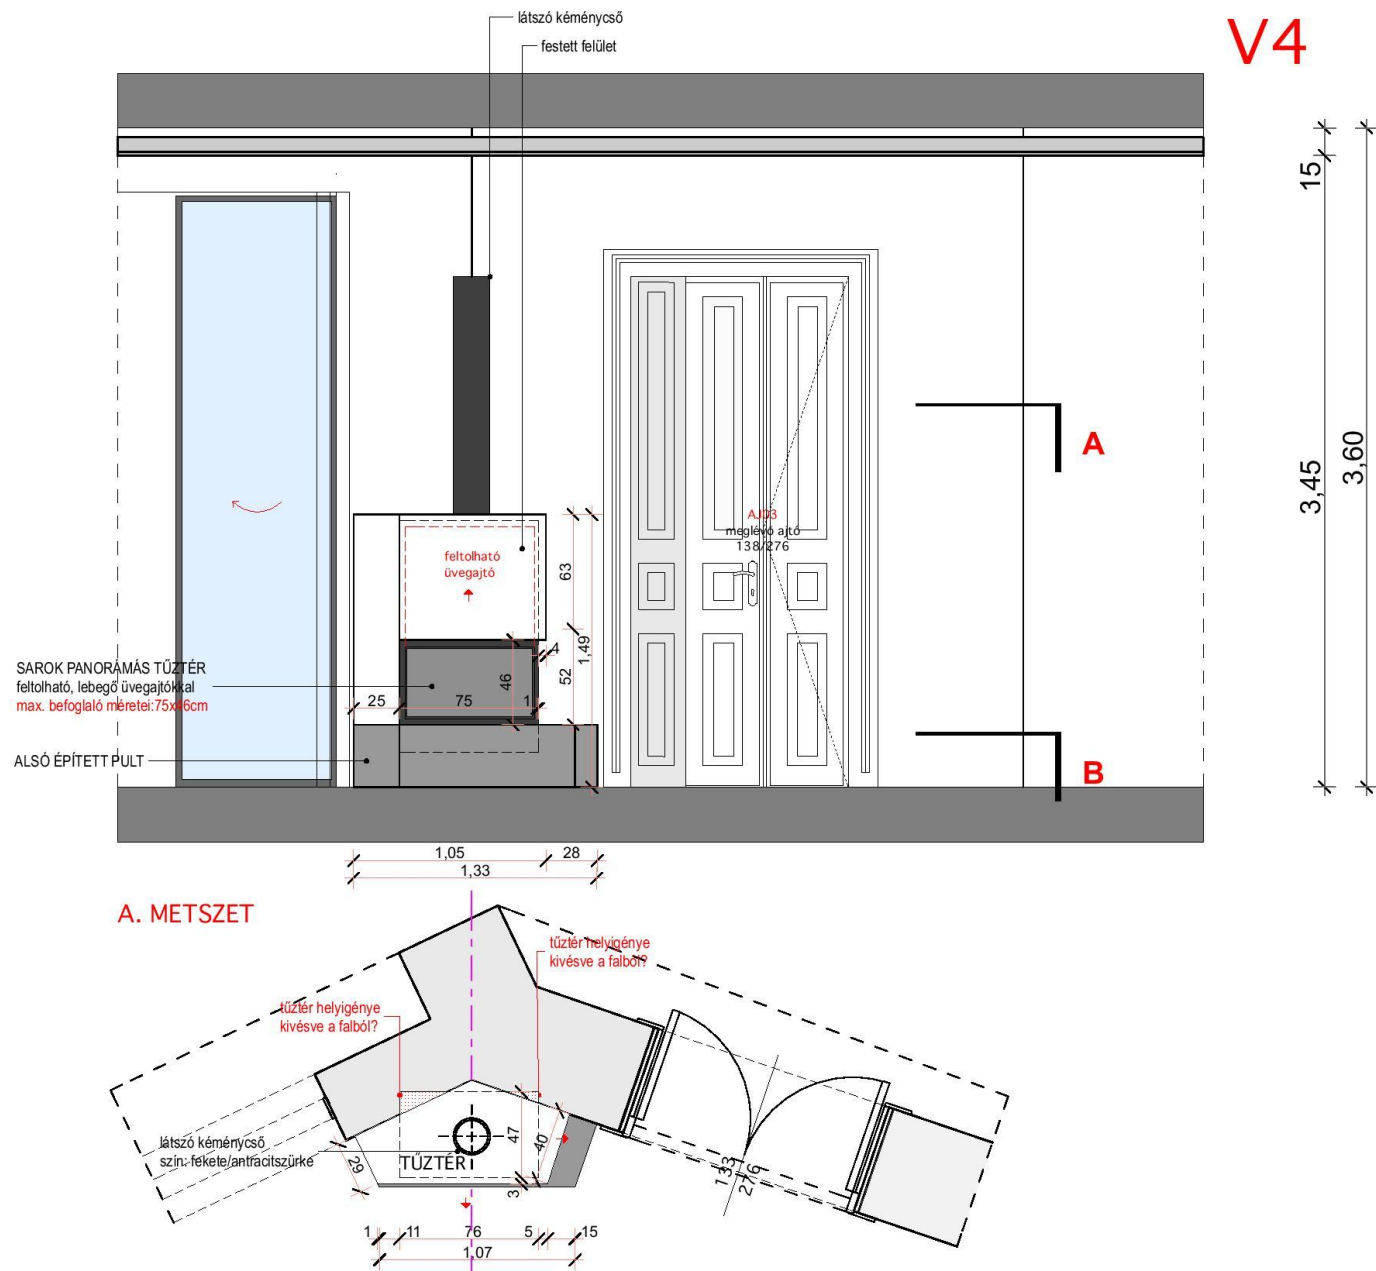






NAPPALI-KONYHA-TÉRELVÁLASZTÓ



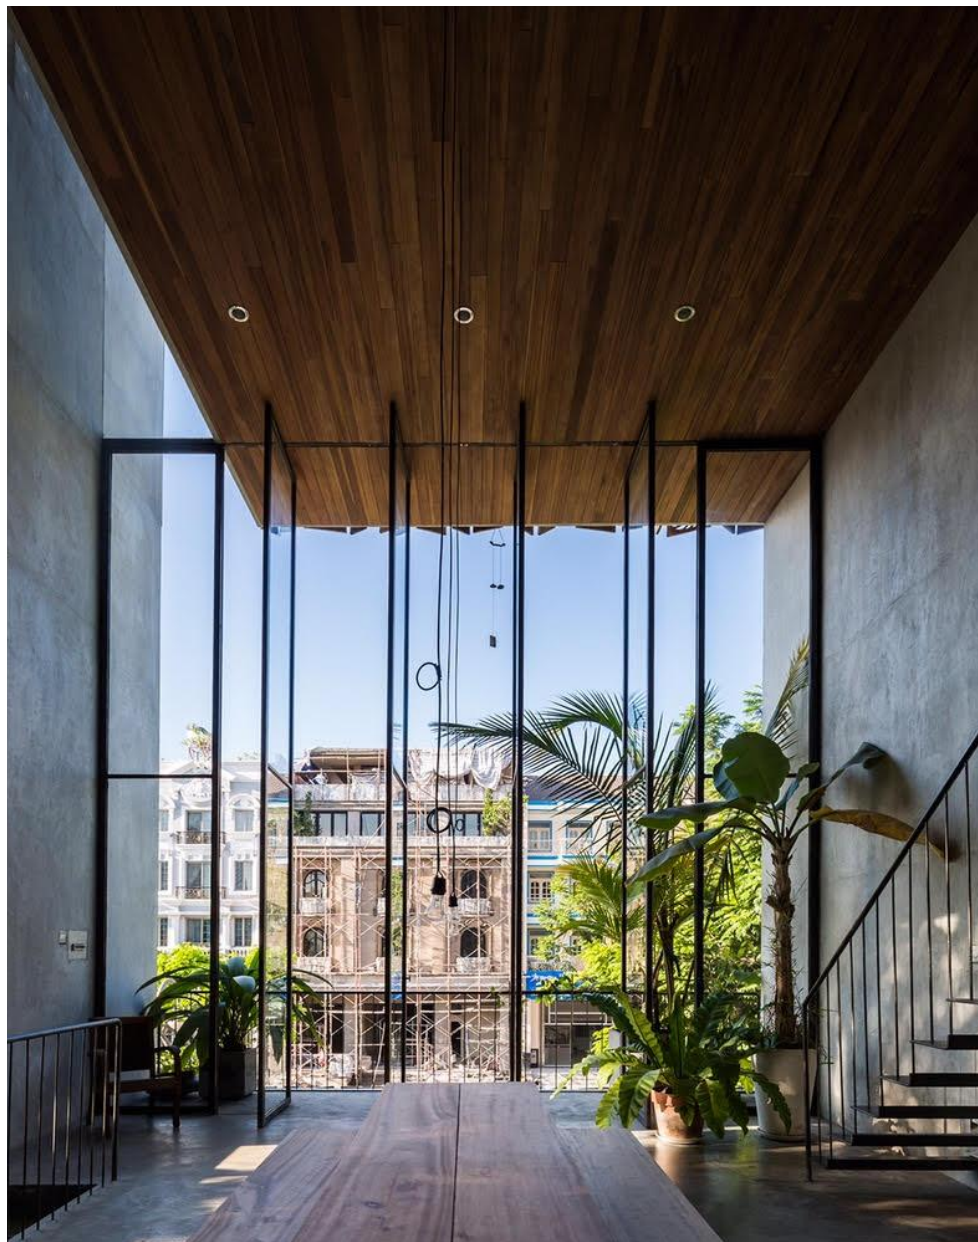

NAPPALI-KONYHA-TÉRELVÁLASZTÓ



KONYHA



KONYHA-ÉTKEZŐ

PADLÓBURKOLAT ÖNTÖTT BETON PADLÓ



KONYHA-ÉTKEZŐ
PADLÓBURKOLAT ÖNTÖTT BETON PADLÓ



FIANDRE CORE SHADE, CLOUDY CORE
60x60, 30x60





MATERIAL CERIM 60x60, 30x60

FÜRDŐSZOBÁK

PADLÓ- ÉS FALBURKOLAT



60x60, 60x30

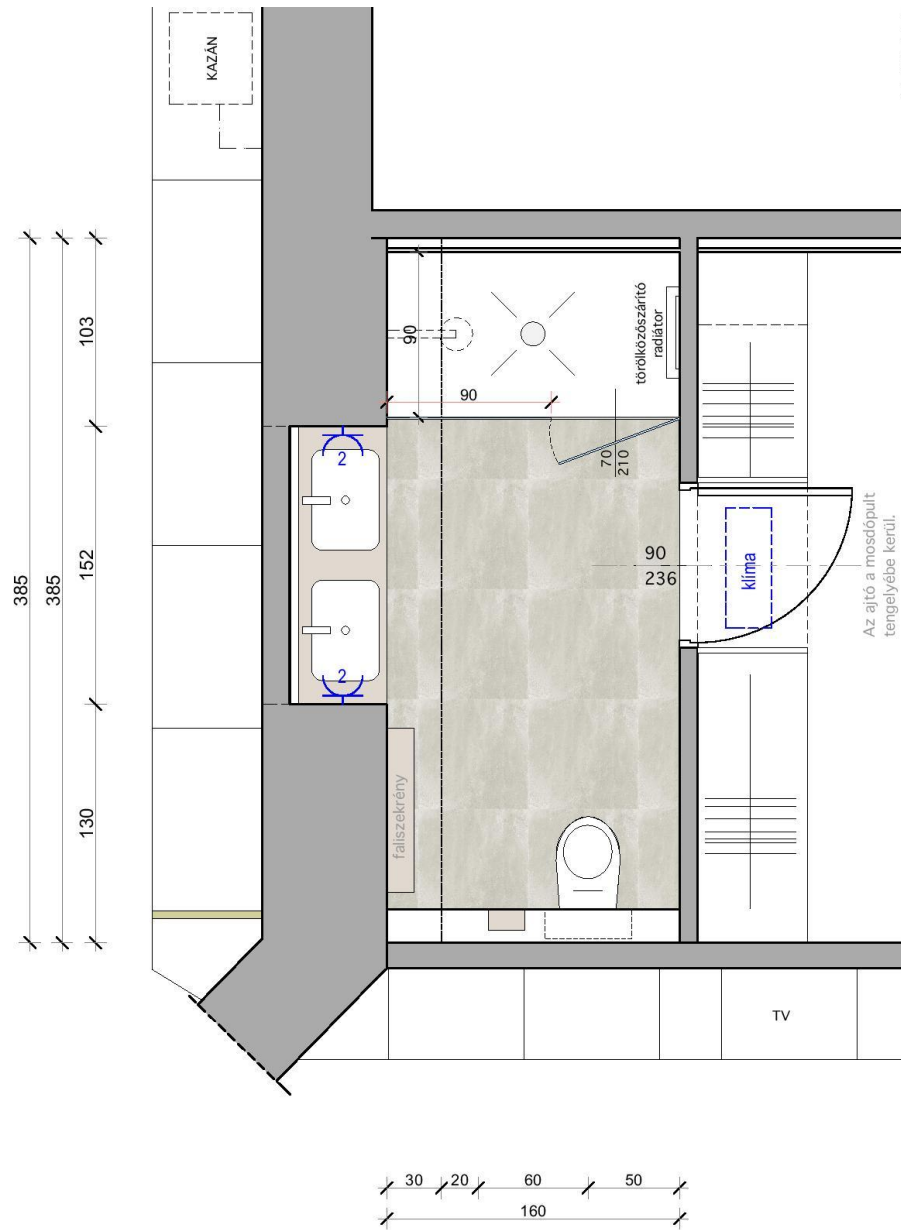


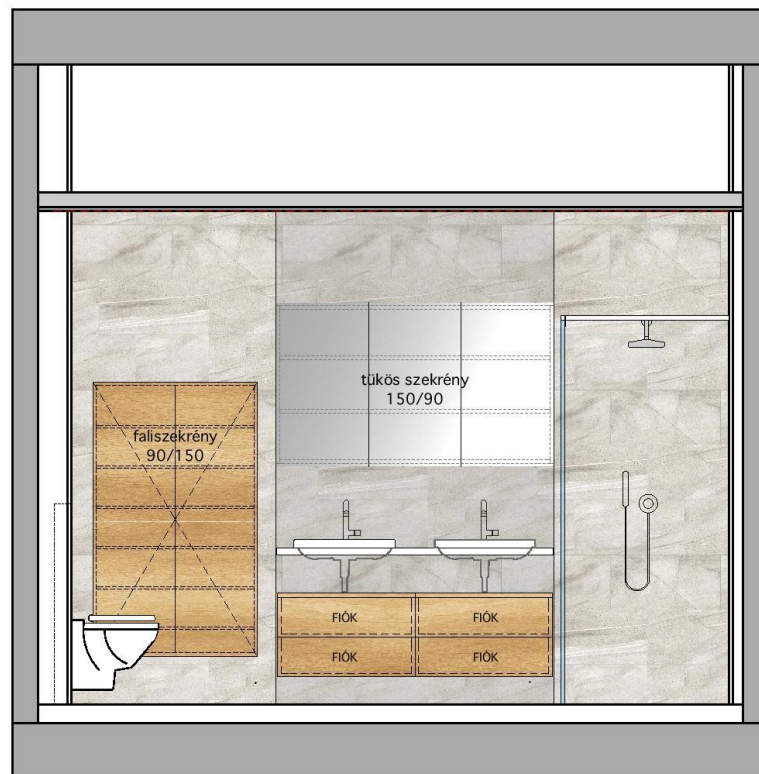


SZÜLŐI FÜRDŐ

KONZOLOS MOSDÓSZEKRENY - ALACSONY ZUHANYTÁLCA 160/90 CM

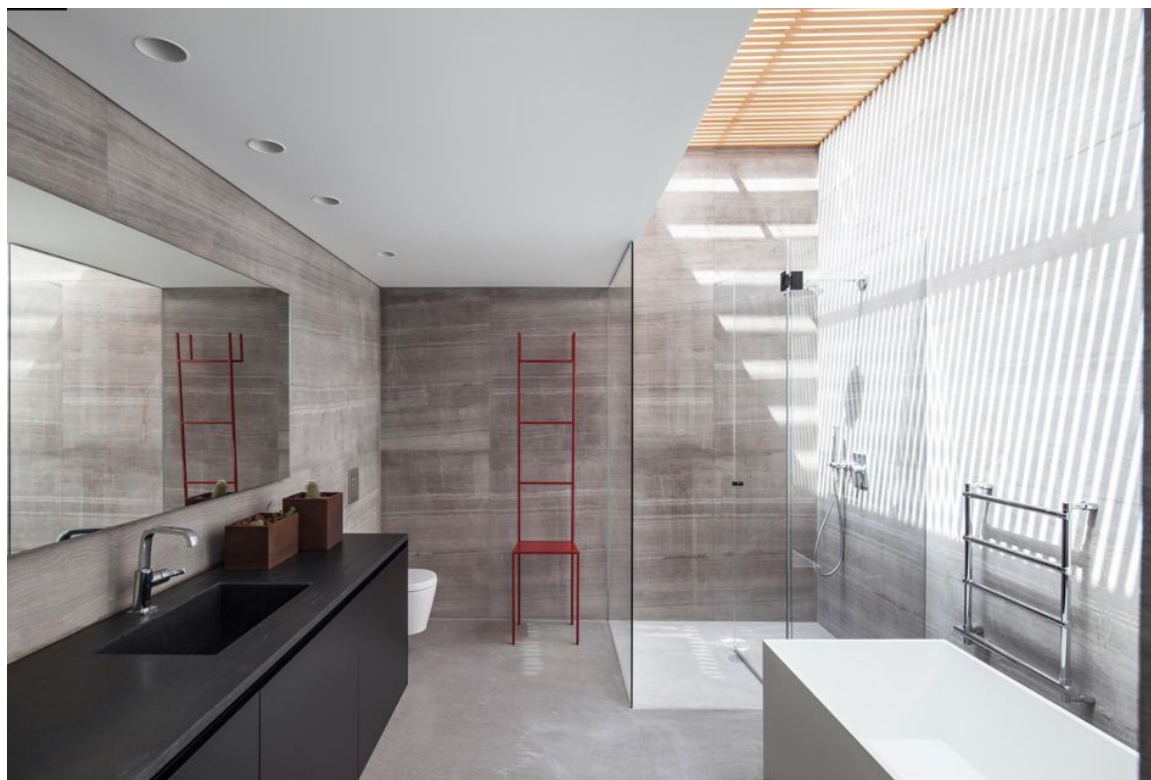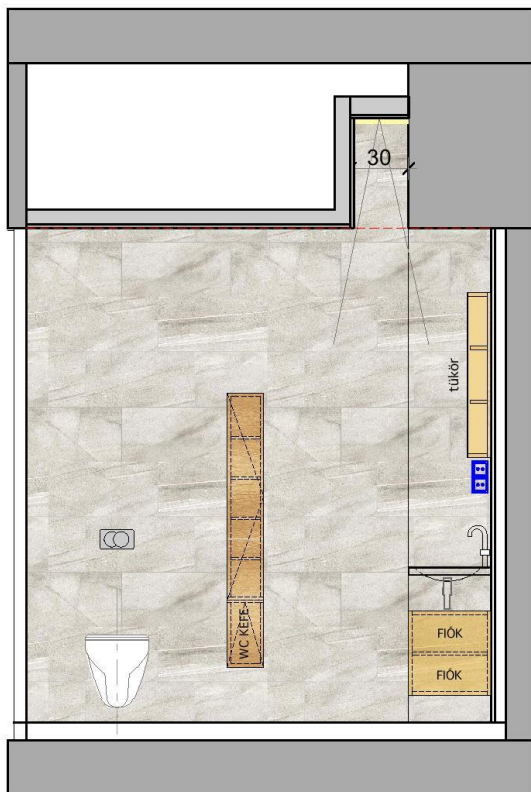


SZÜLŐI FÜRDŐ
FALBA SÜLLYESZTETT FALISZEKRÉNY

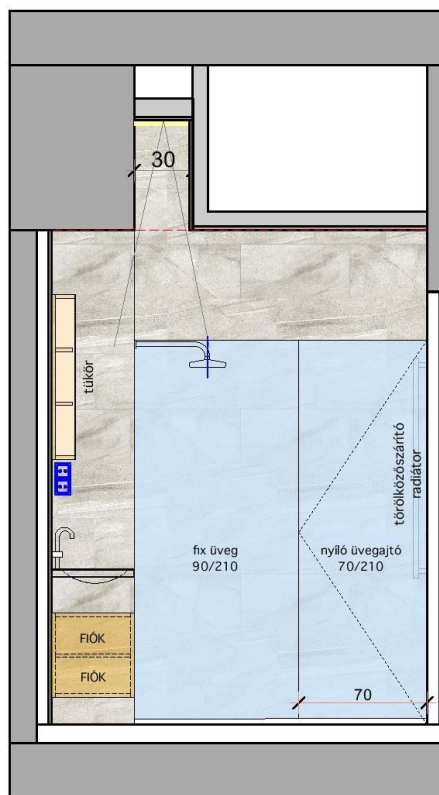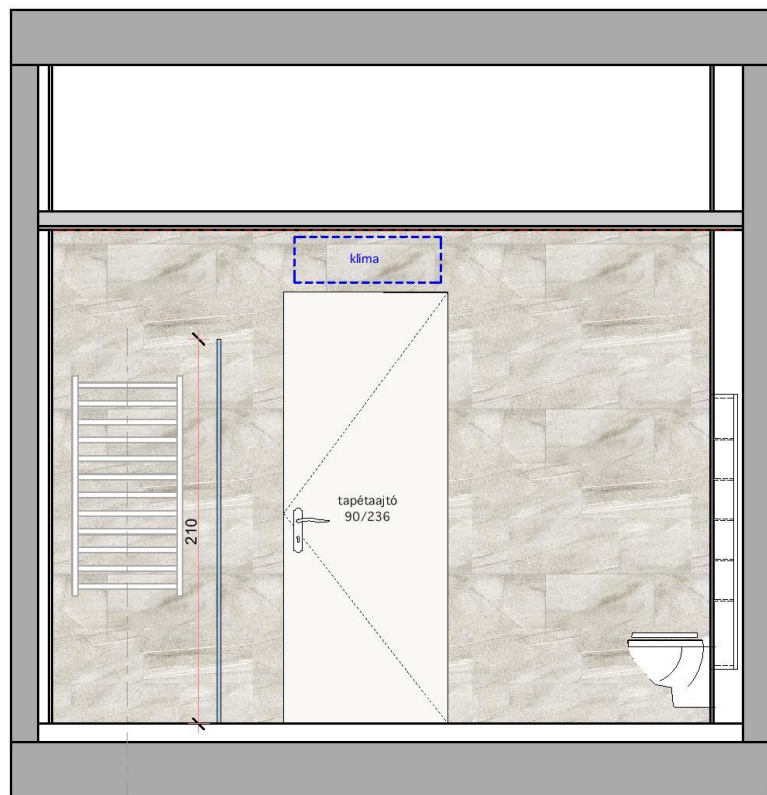






MATERIAL CERIM
60x60, 30x60

GYEREK FÜRDŐ
KOMPAKT

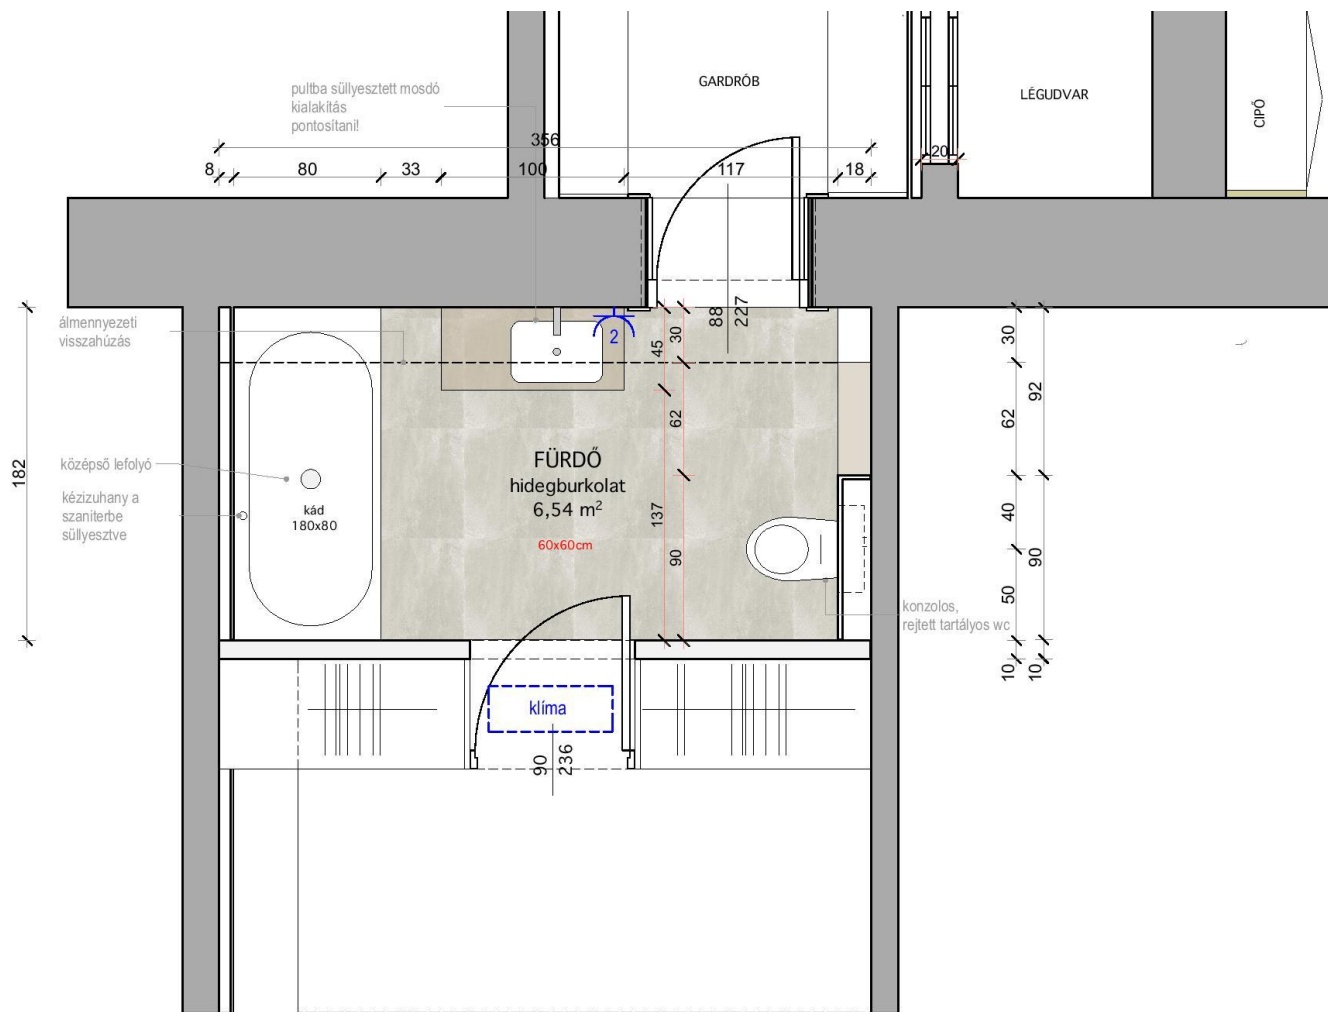


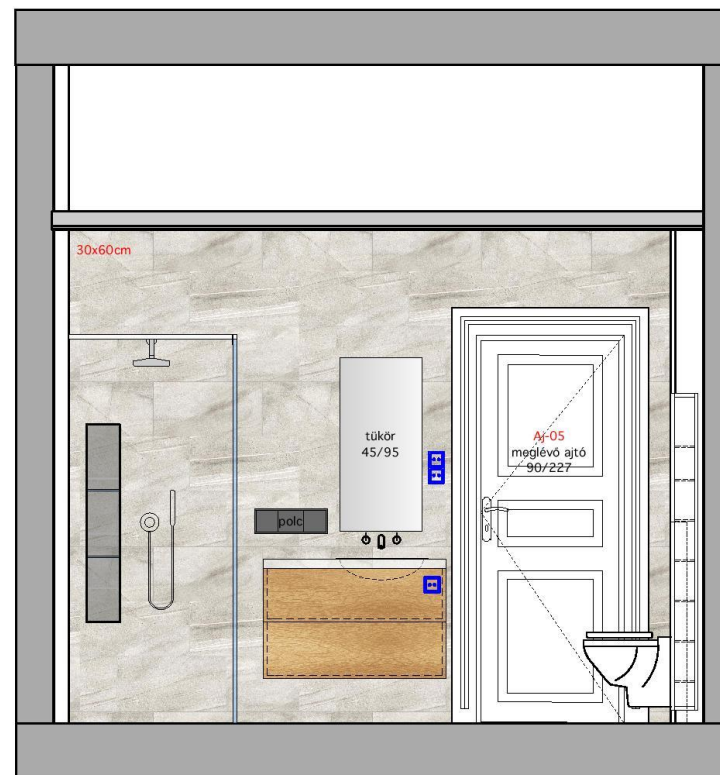



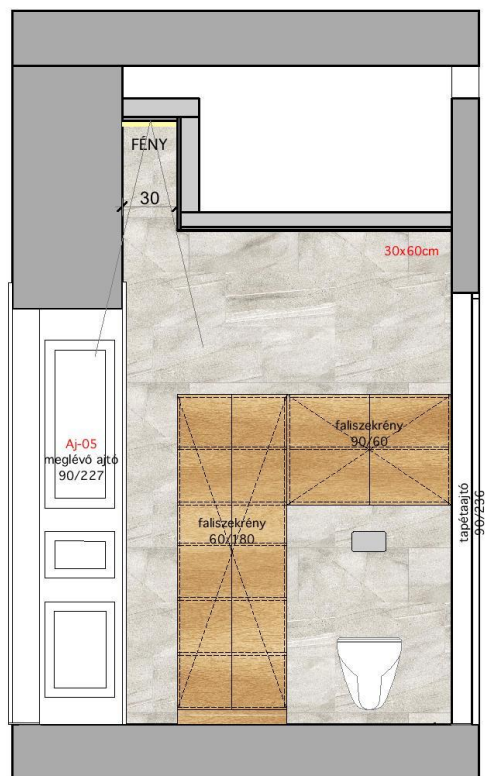



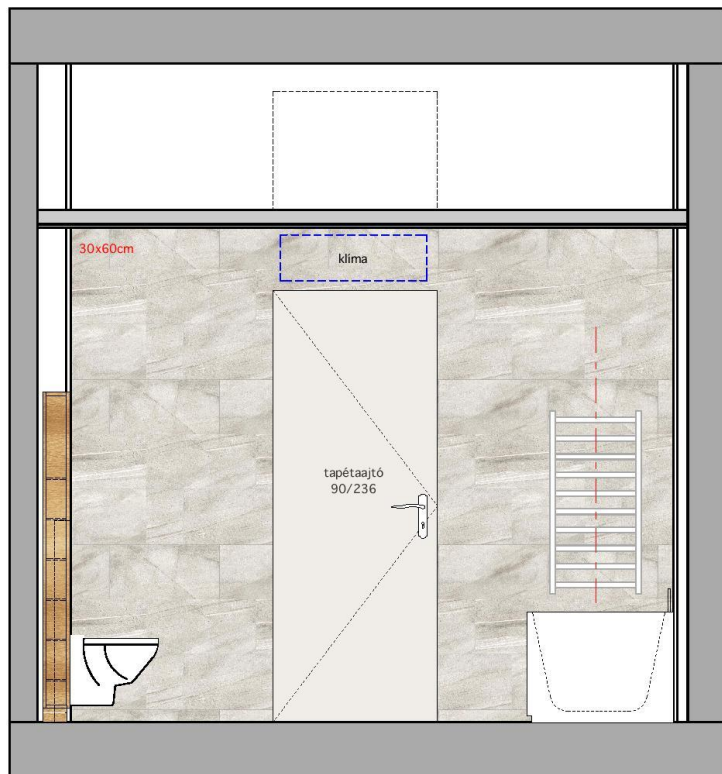


A törölközőszárító radiátor a kád tengelyében helyezkedik el!

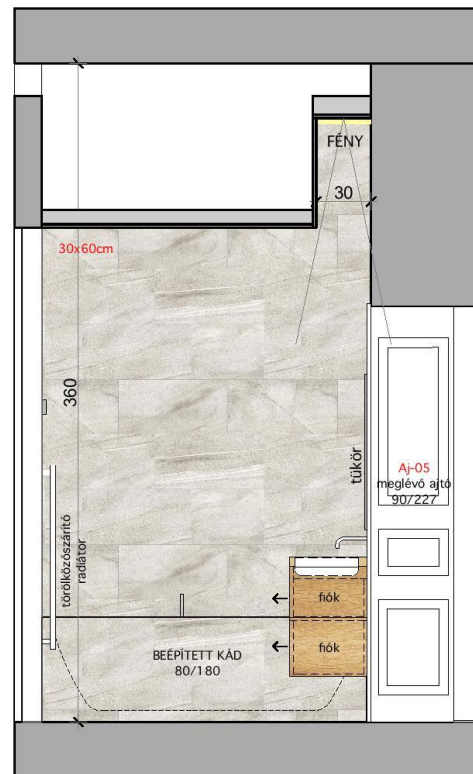

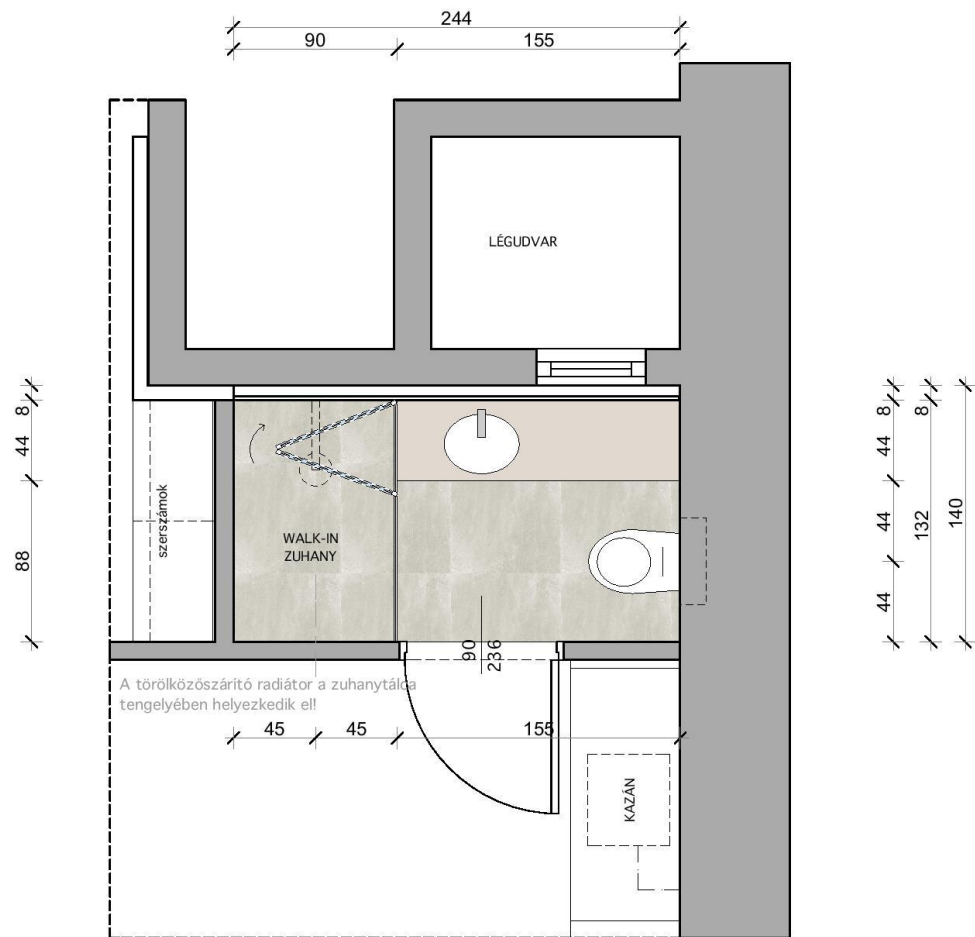

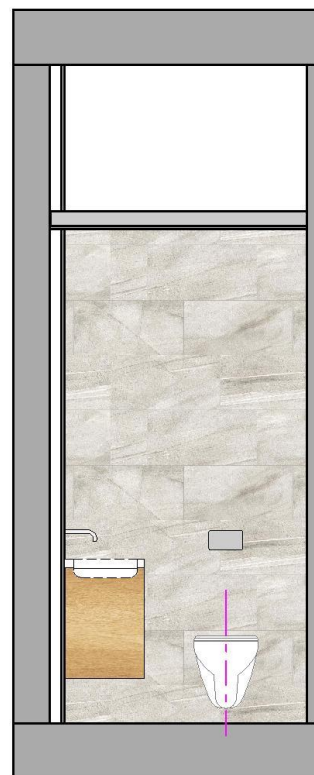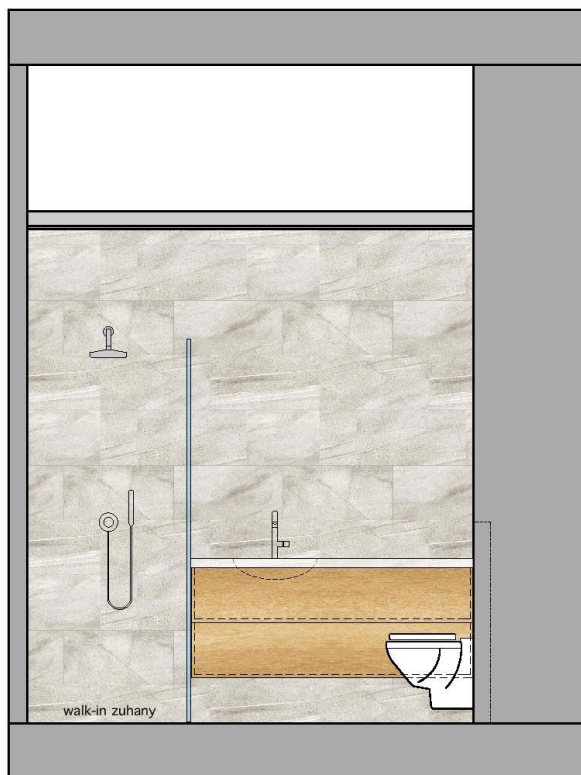


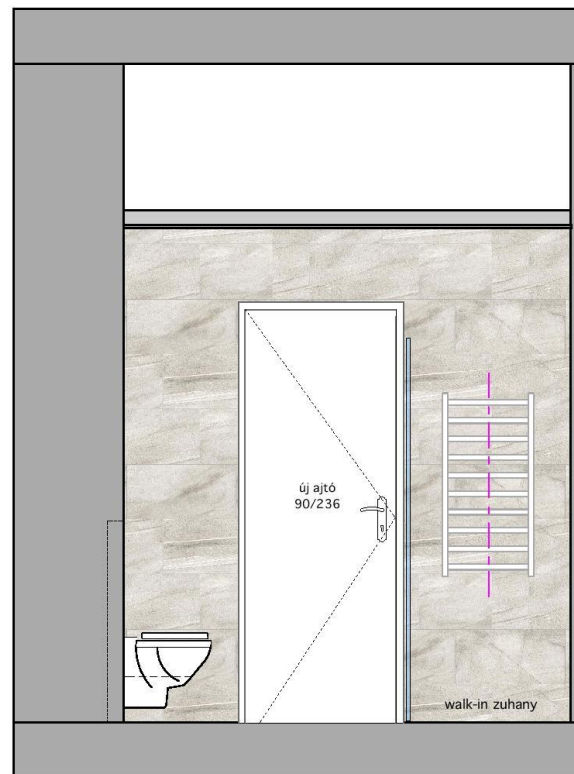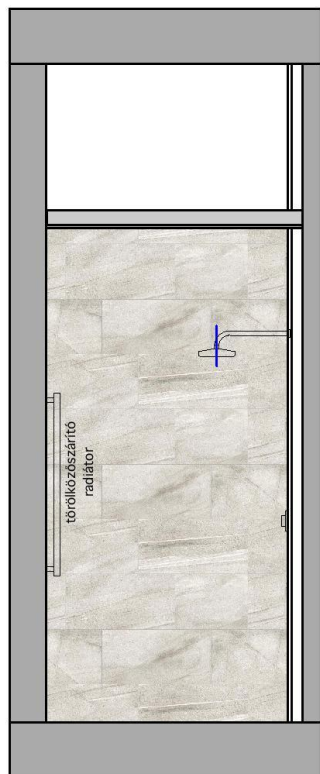


33 33 34

Abbans le soulèvement de cette cheminée en relief en pierre blanche et pierre noire. Le fronton et la rampe finale de la pose en sautoir assurent le tirage réel pour un rendu simple et design.

Dimensions : 1,5 x 80 cm
 Poids : 195 kg

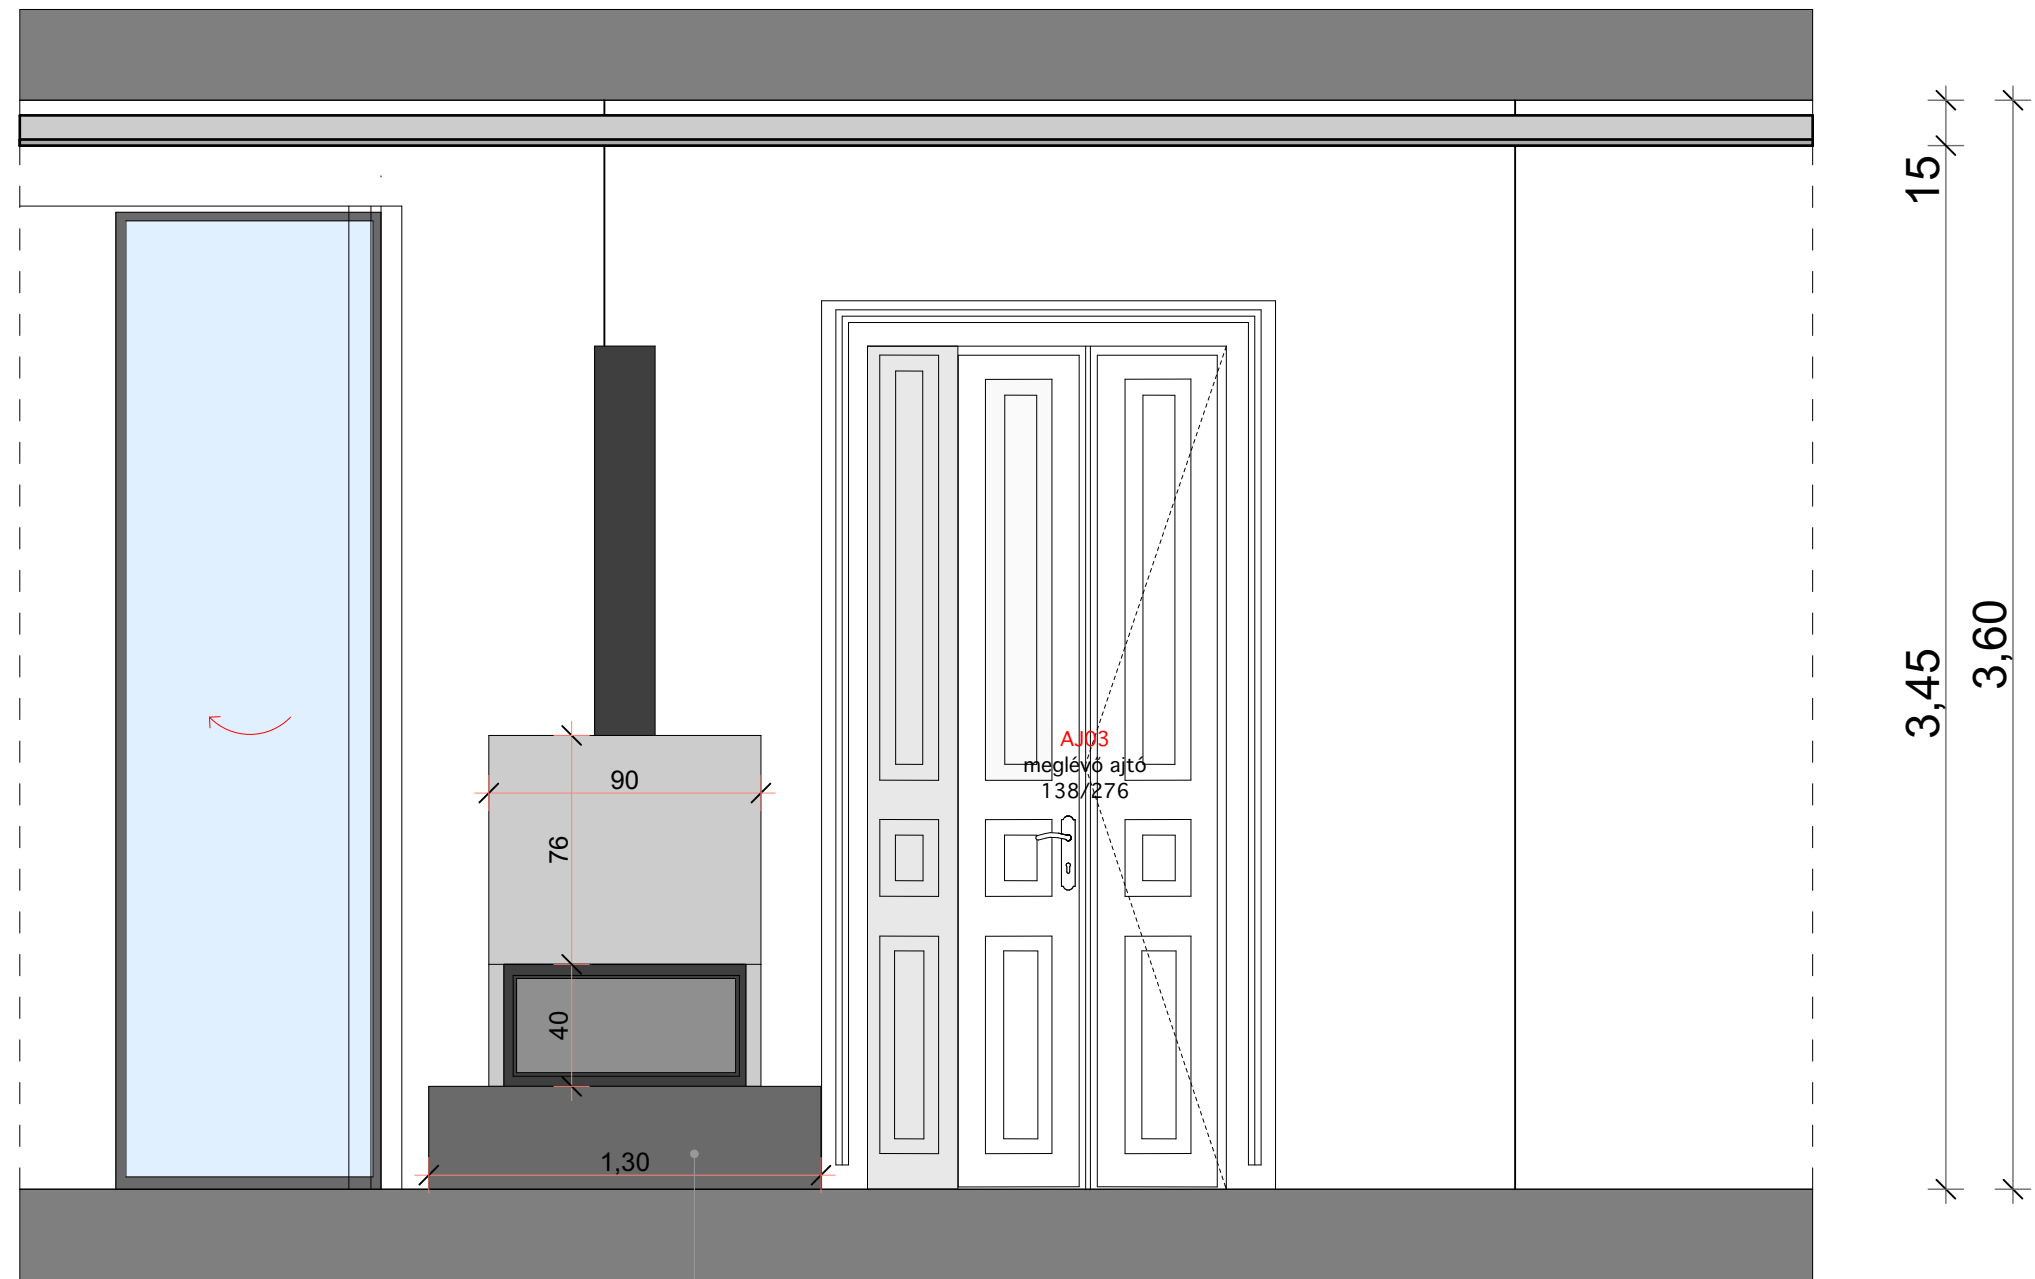


PANORAMIQUE TŰZTÉR
— midnhárom oldala együtt feltolható
95x50cm

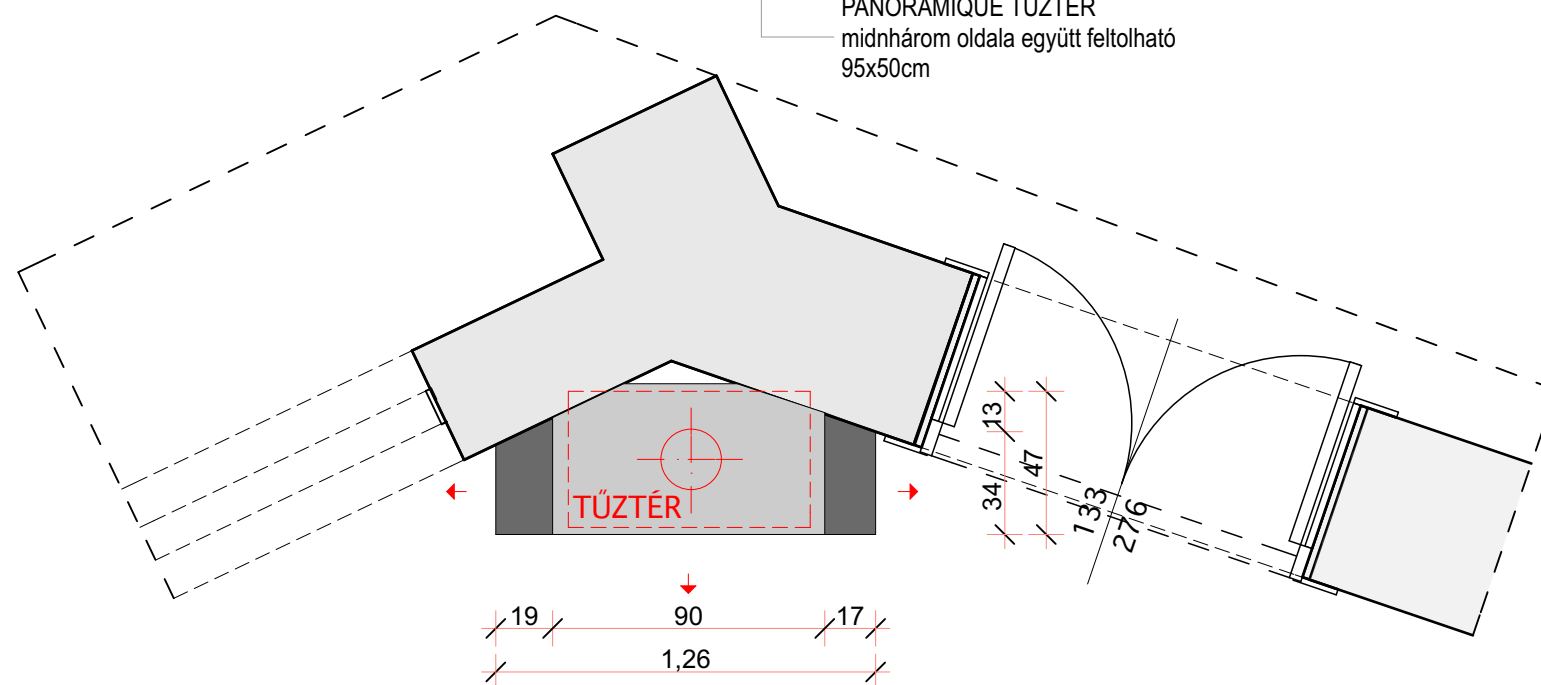


Fónagy Dóra

defo
design focus

Referenciakép
Godin Niort

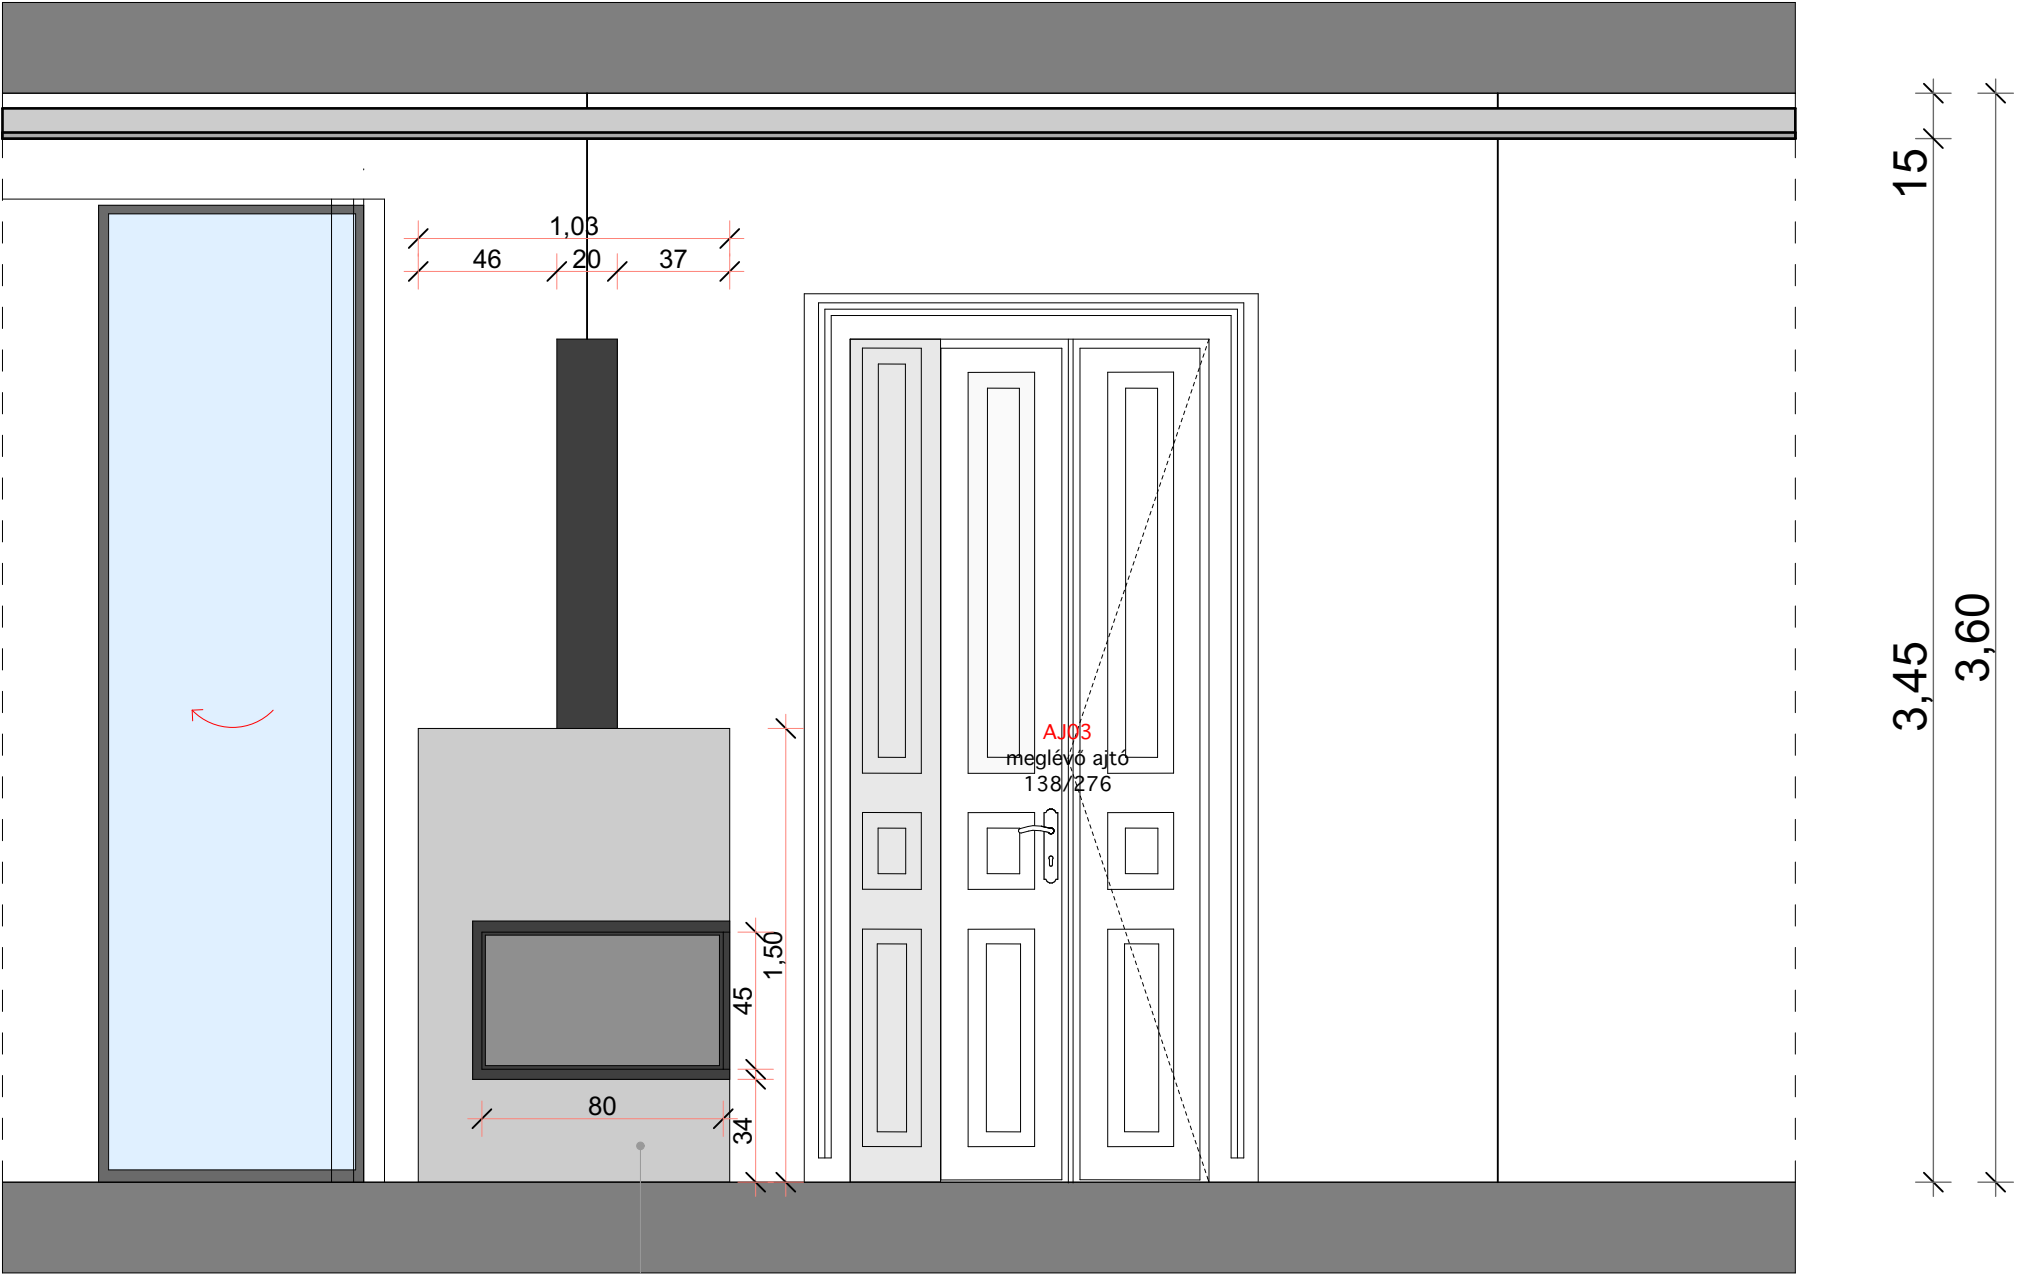

V2

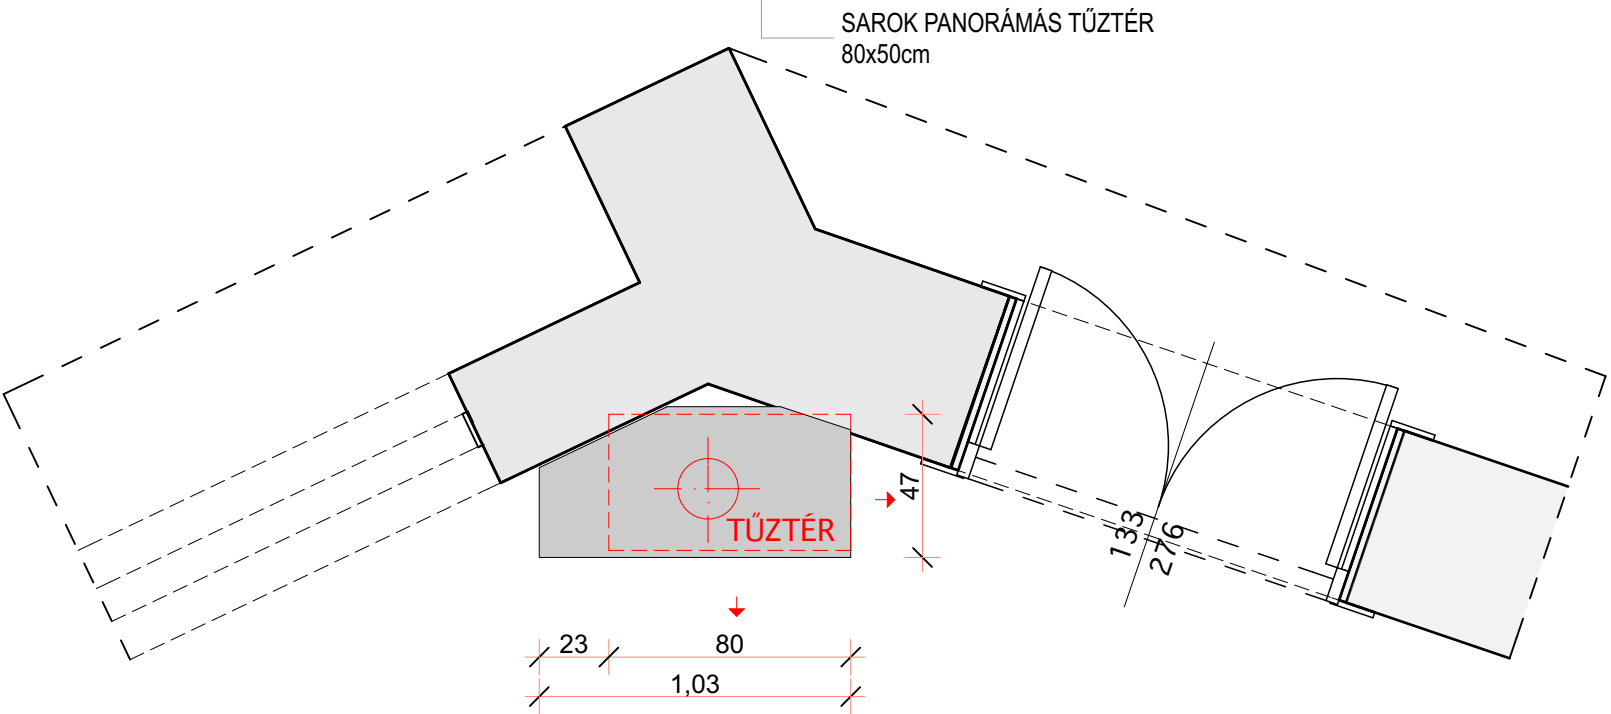

KIVITELI TERV


WESSELÉNYI UTCA - LAKÁS

Belsőépítész: Fónagy Dóra


mobil: +36 70 3105331

1:25

Referenciakép
Godin Maixant

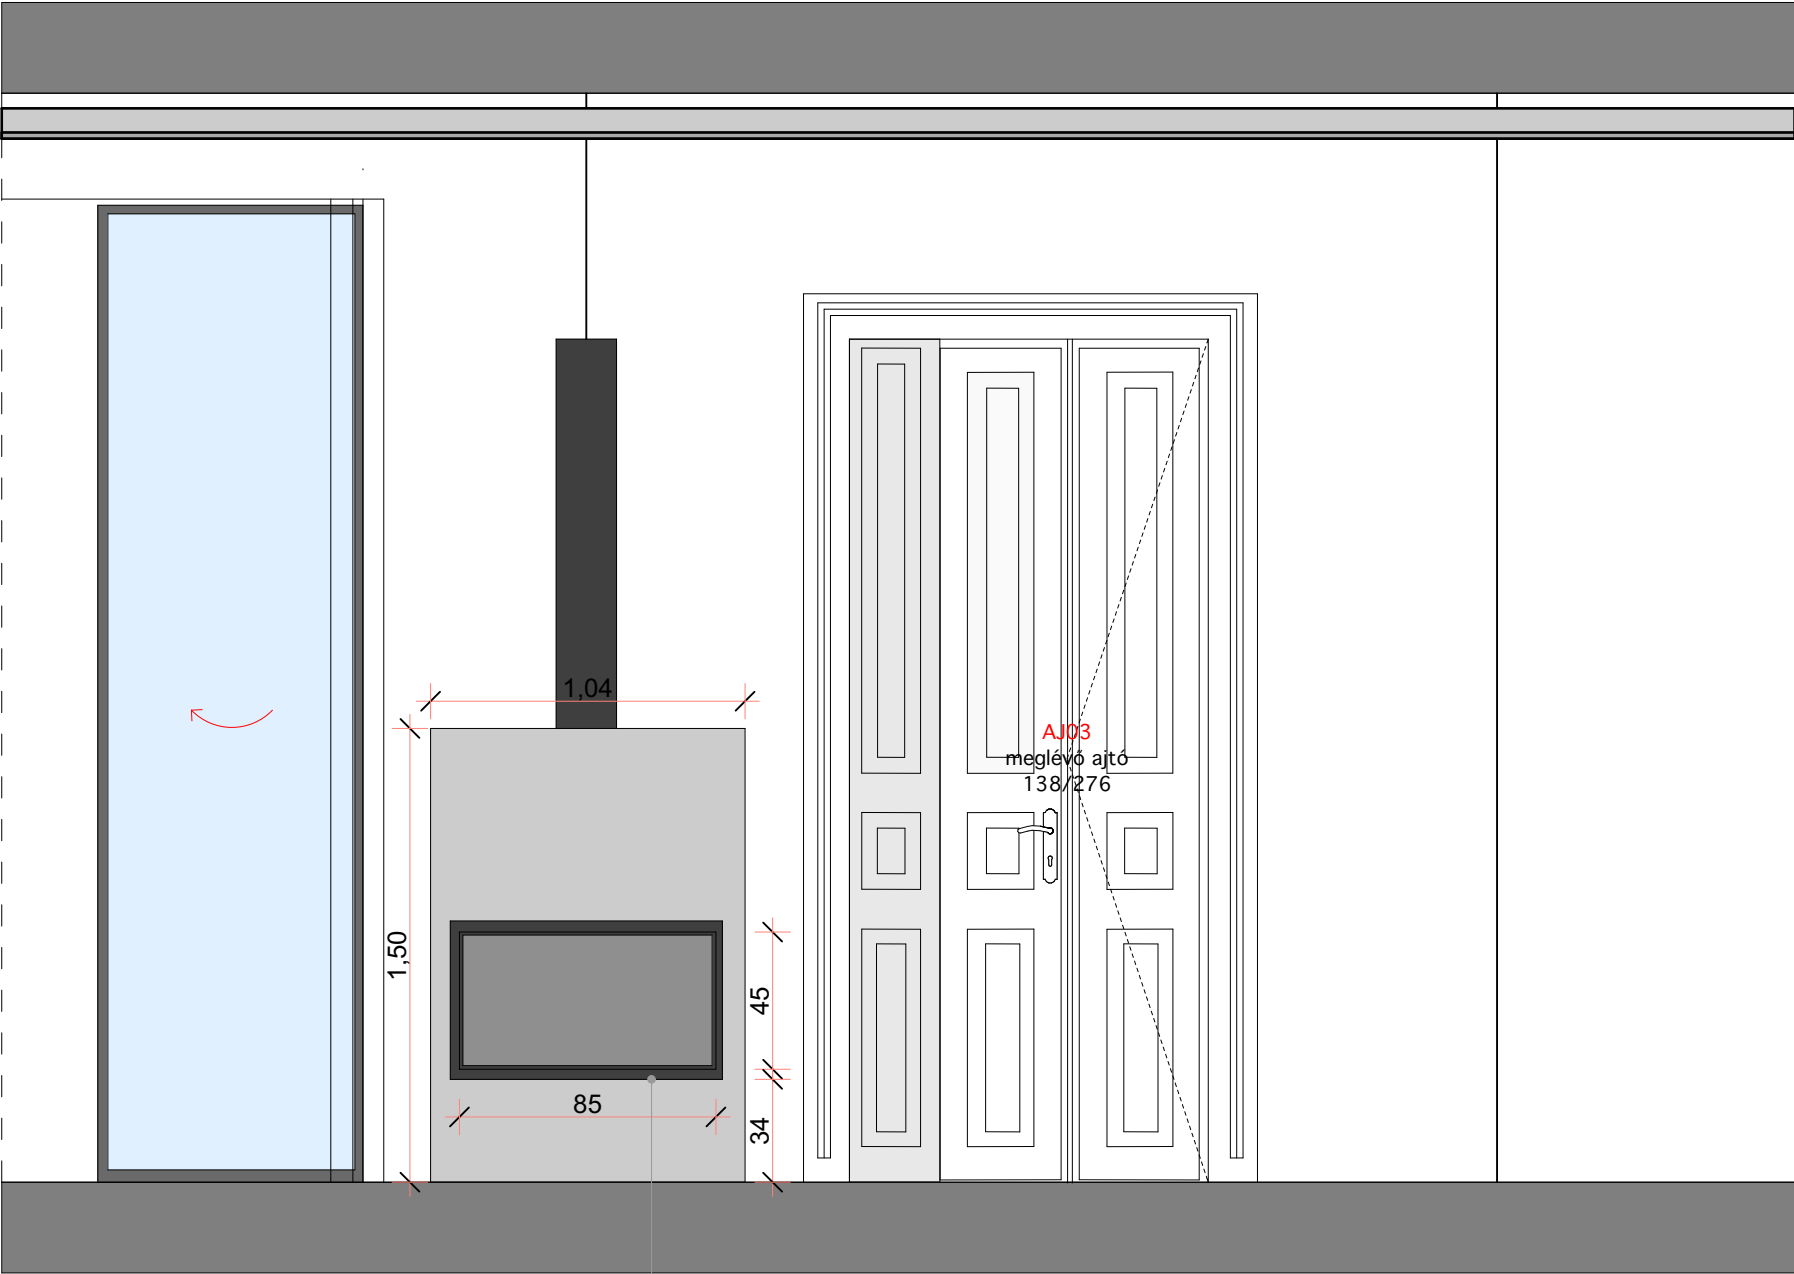

KÖZÉPSŐ TŰZTÉR
85x45

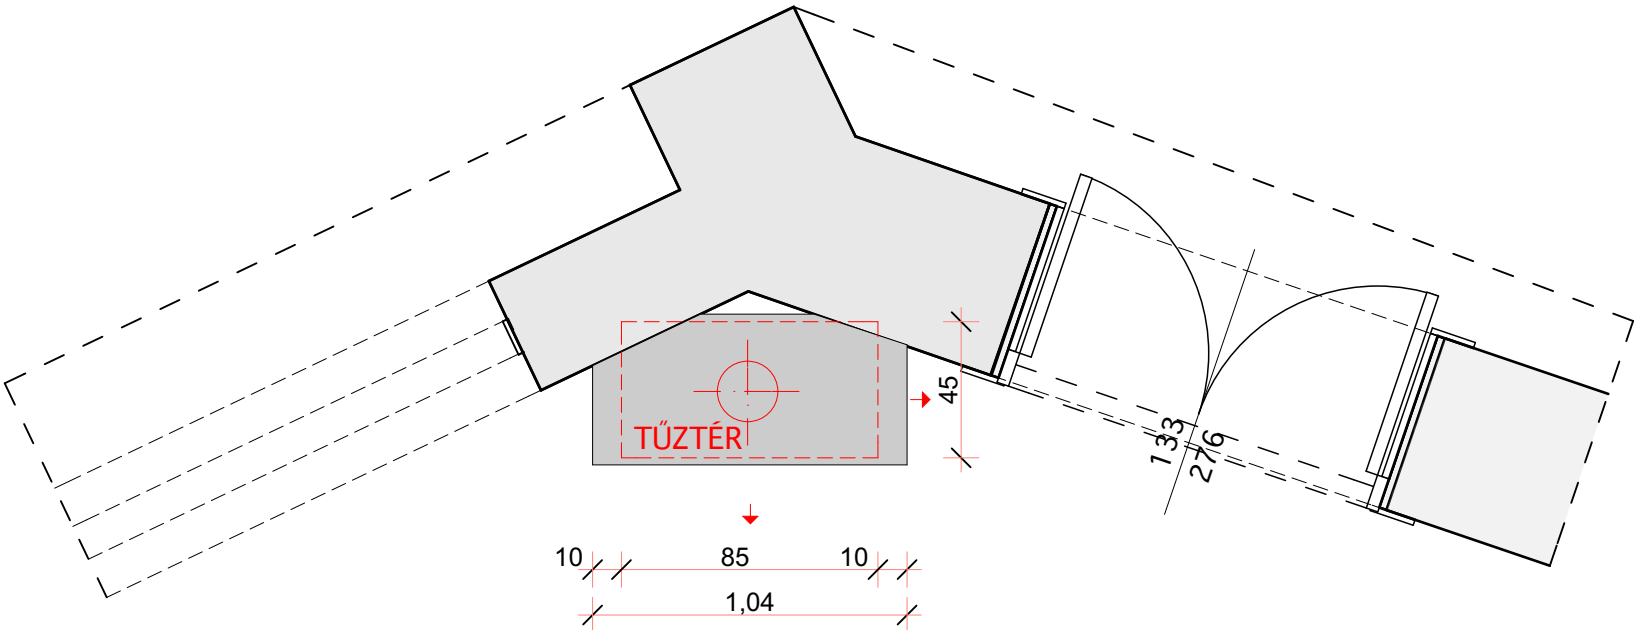

KIVITELI TERV



WESSELÉNYI UTCA - LAKÁS

Belsőépítész: Fónagy Dóra

mobil: +36 70 3105331

1:25

V2./a

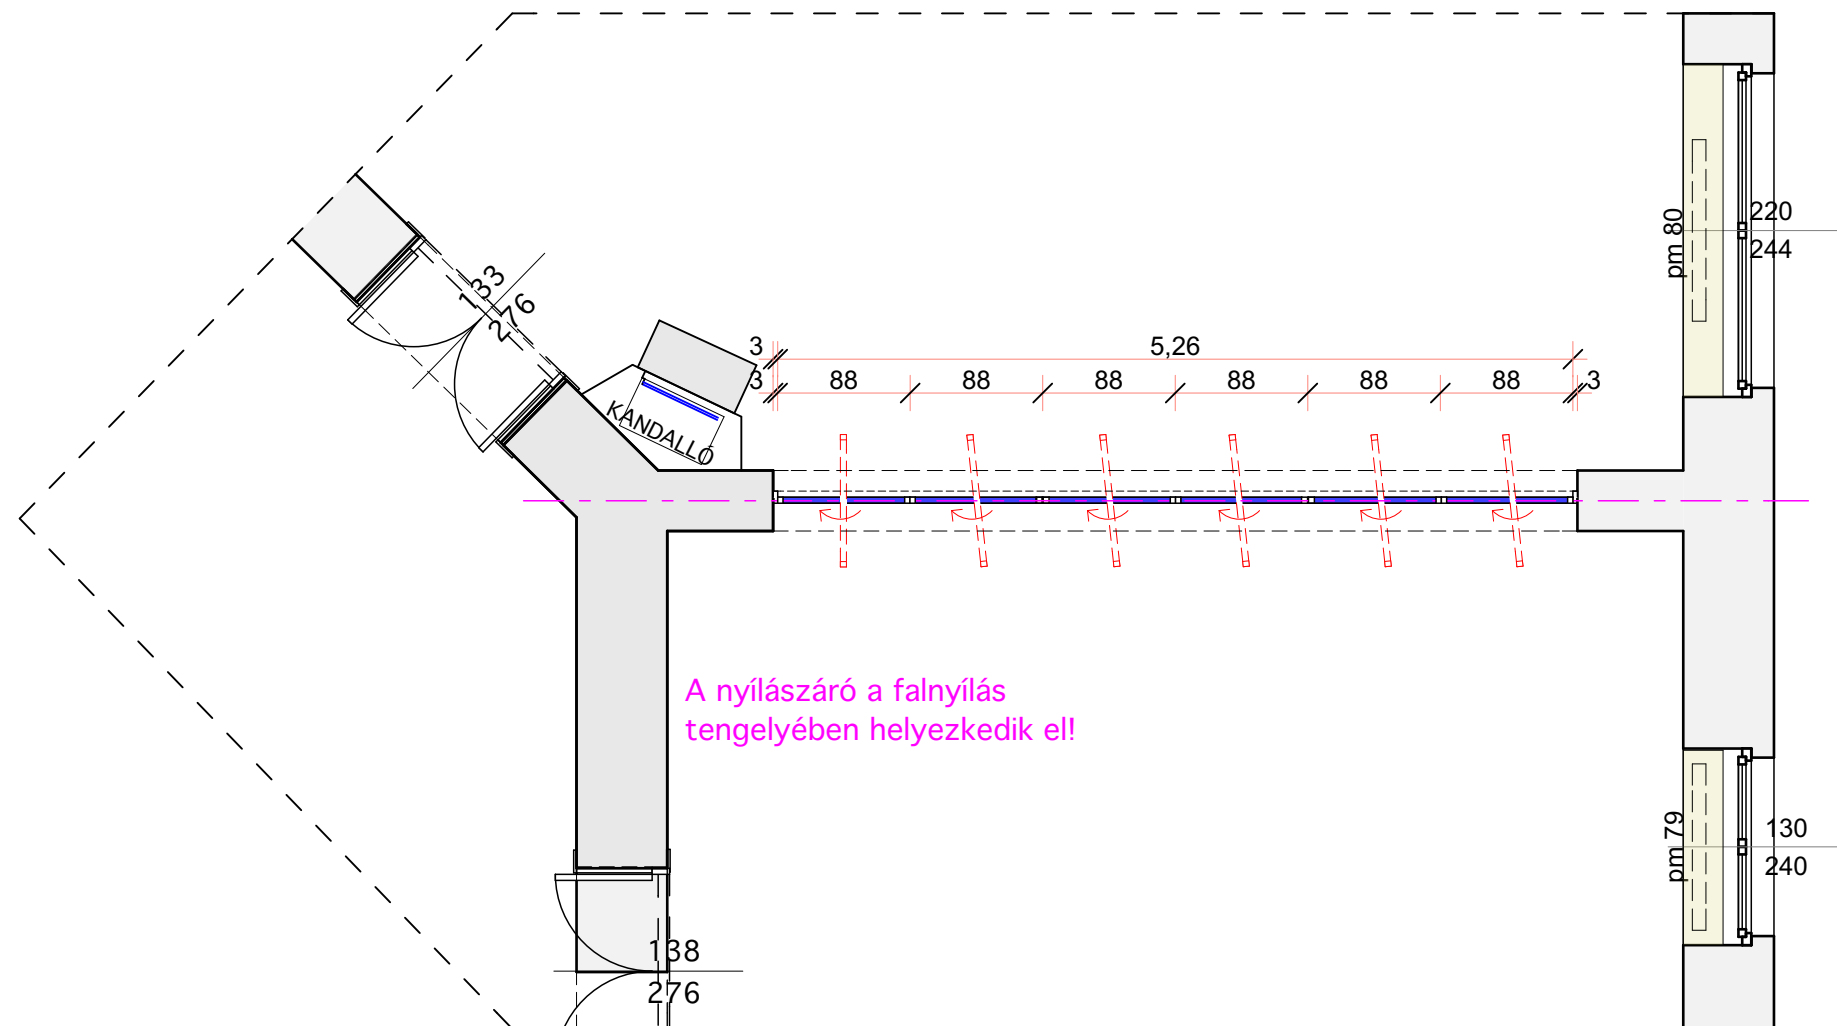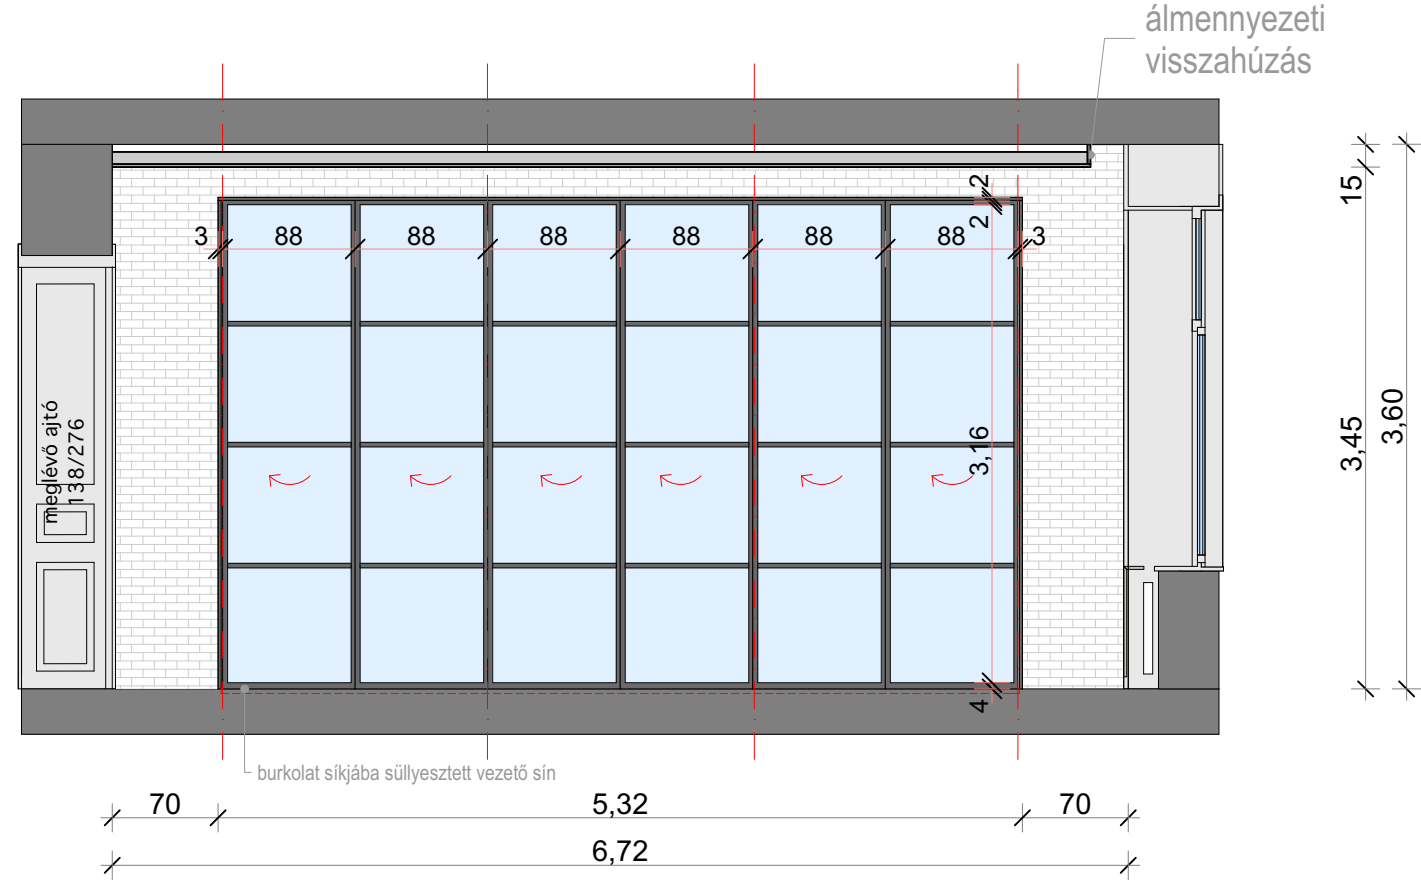

KIVITELI TERV

WESSELÉNYI UTCA - LAKÁS

Belsőépítész:

Fónagy Dóra

mobil: +36 70 3105331

1:50

defo
design focus



KIVITELI TERV



WESSELÉNYI UTCA - LAKÁS

Belsőépítész:

Fónagy Dóra

mobil: +36 70 3105331

V3

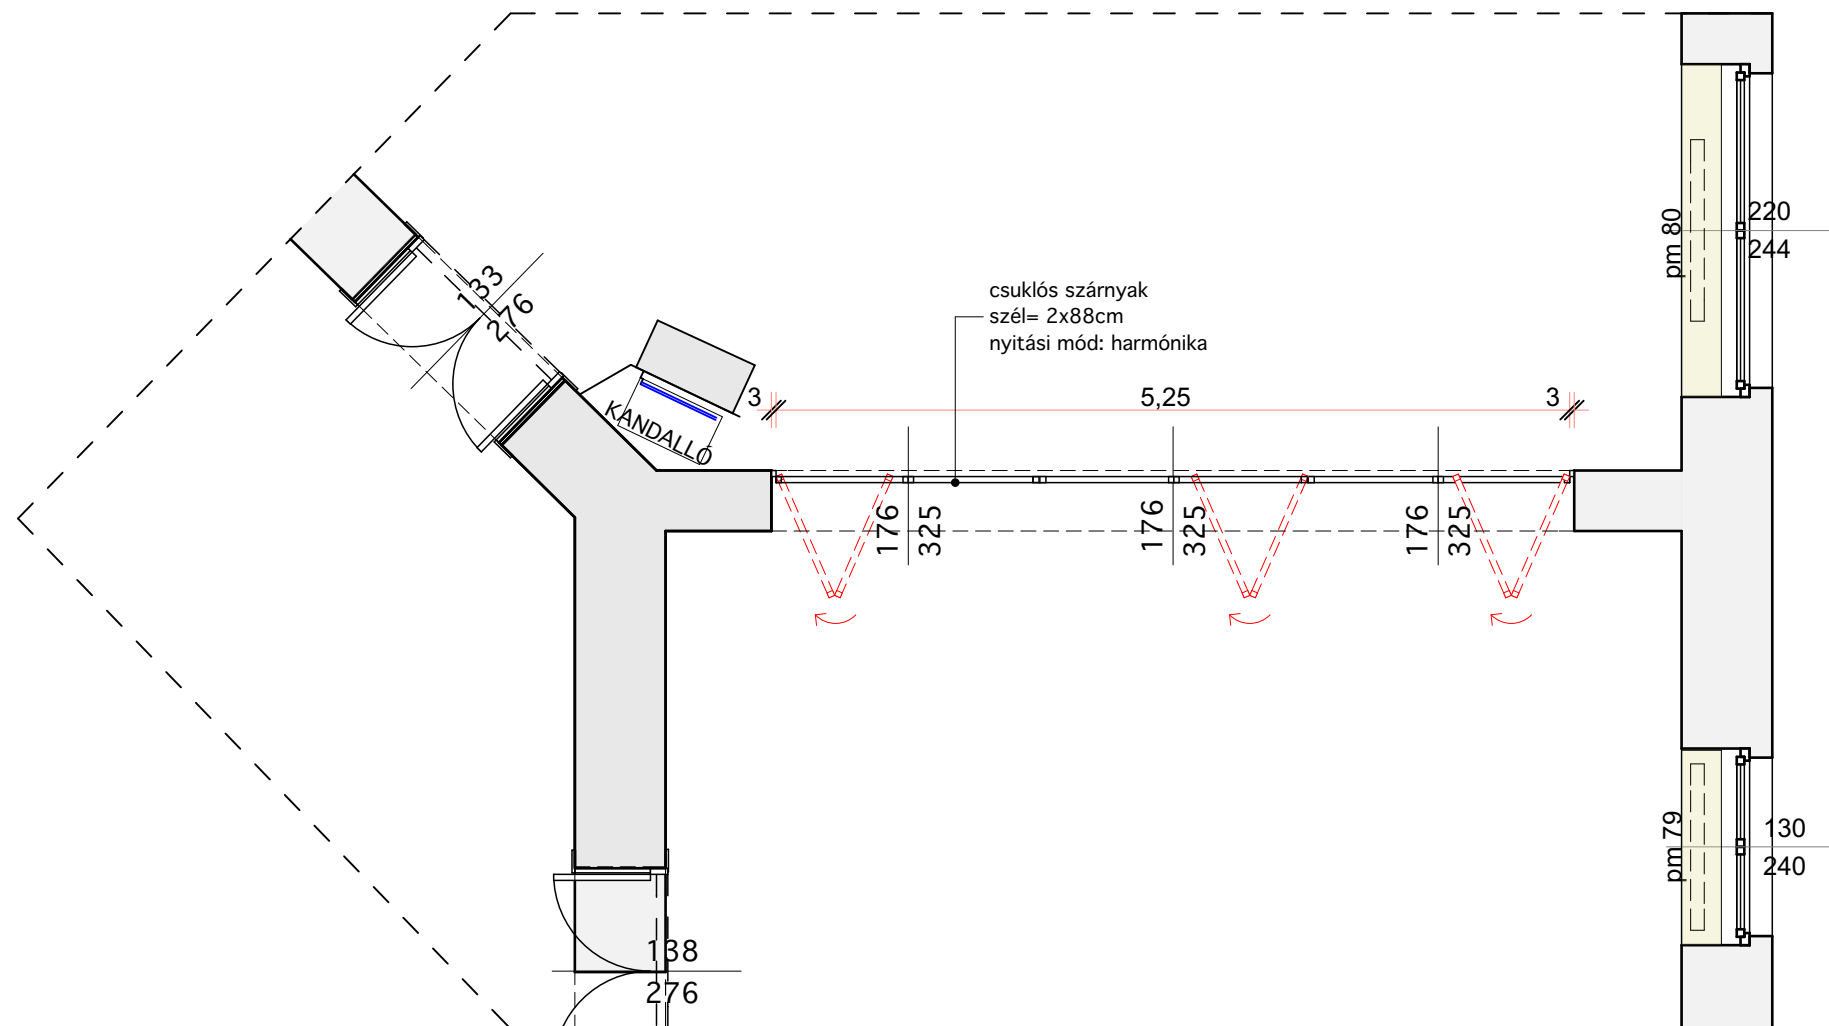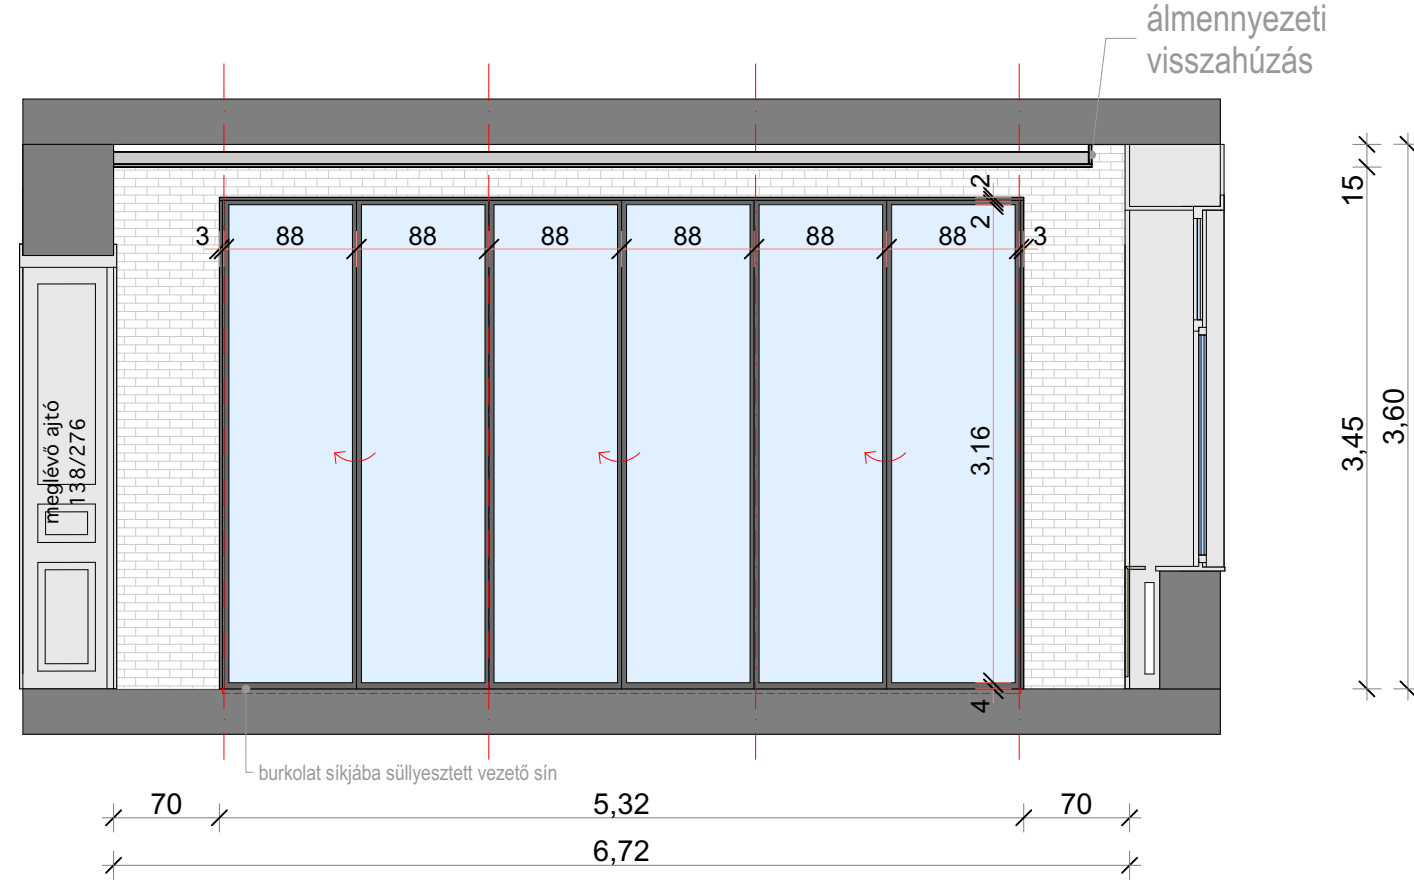

KIVITELI TERV

WESSELÉNYI UTCA - LAKÁS

Belsőépítész:



Fónagy Dóra

mobil: +36 70 3105331

1:50

defo
design focus

V1

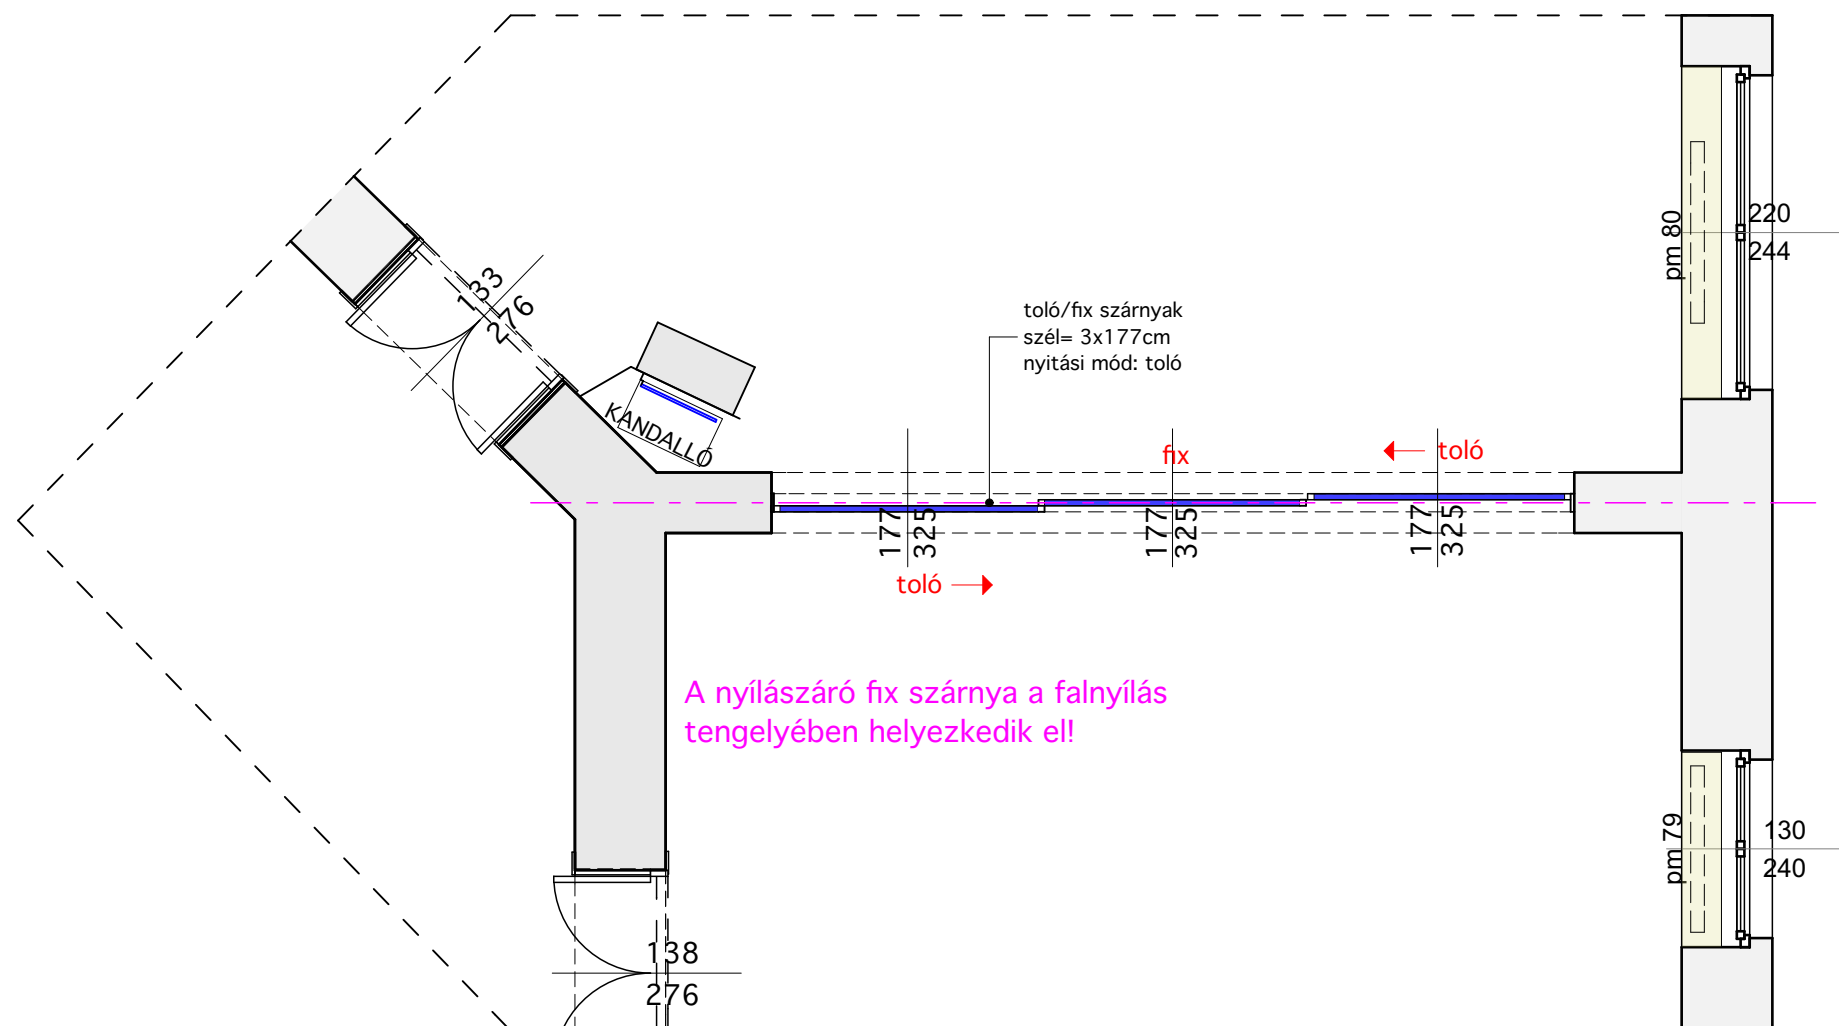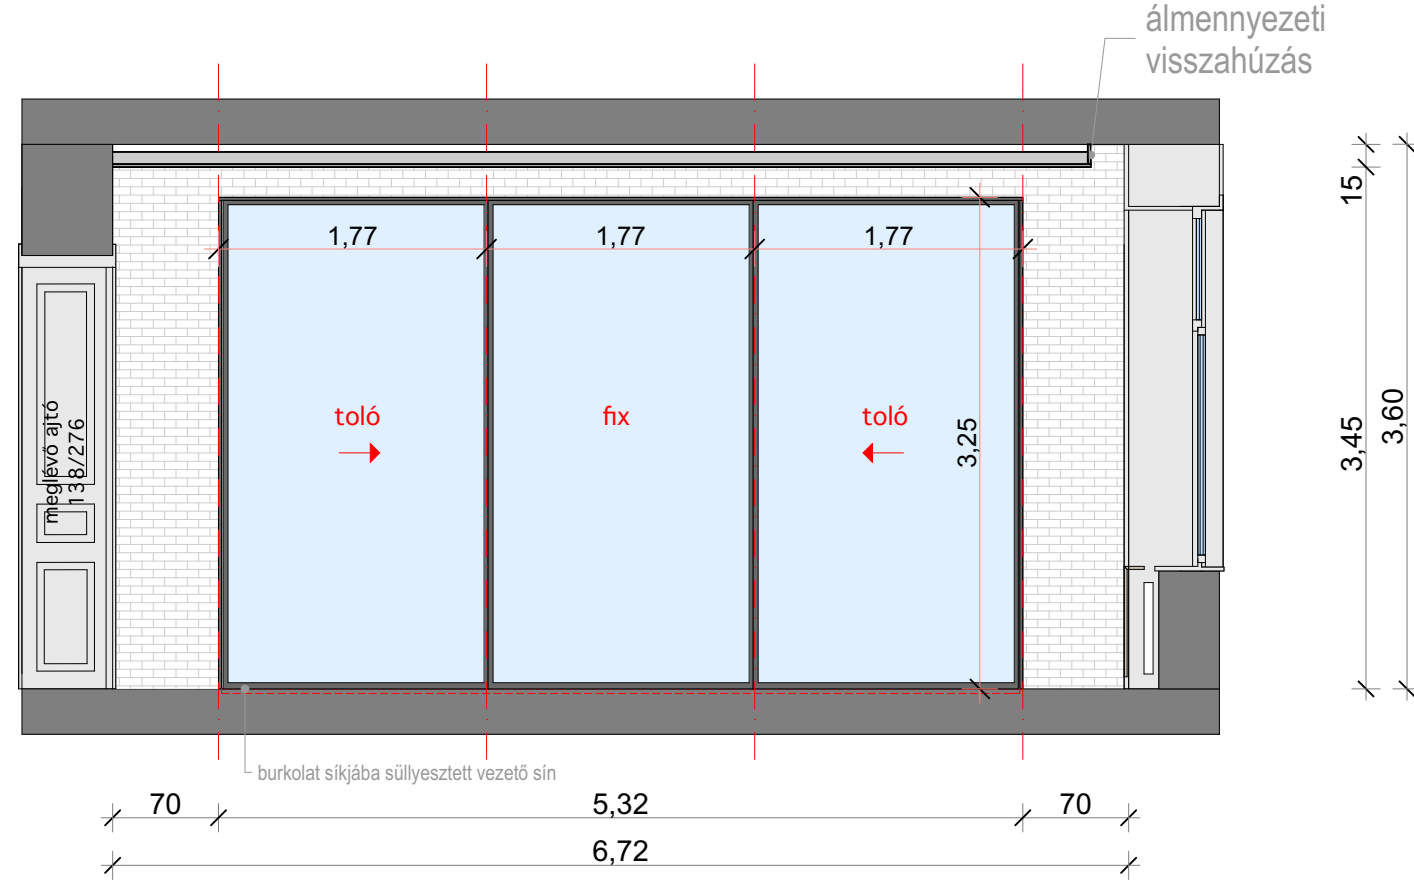

KIVITELI TERV

WESSELÉNYI UTCA - LAKÁS

Belsőépítész:

Fónagy Dóra

mobil: +36 70 3105331

1:50